



APPARTAMENTO A1

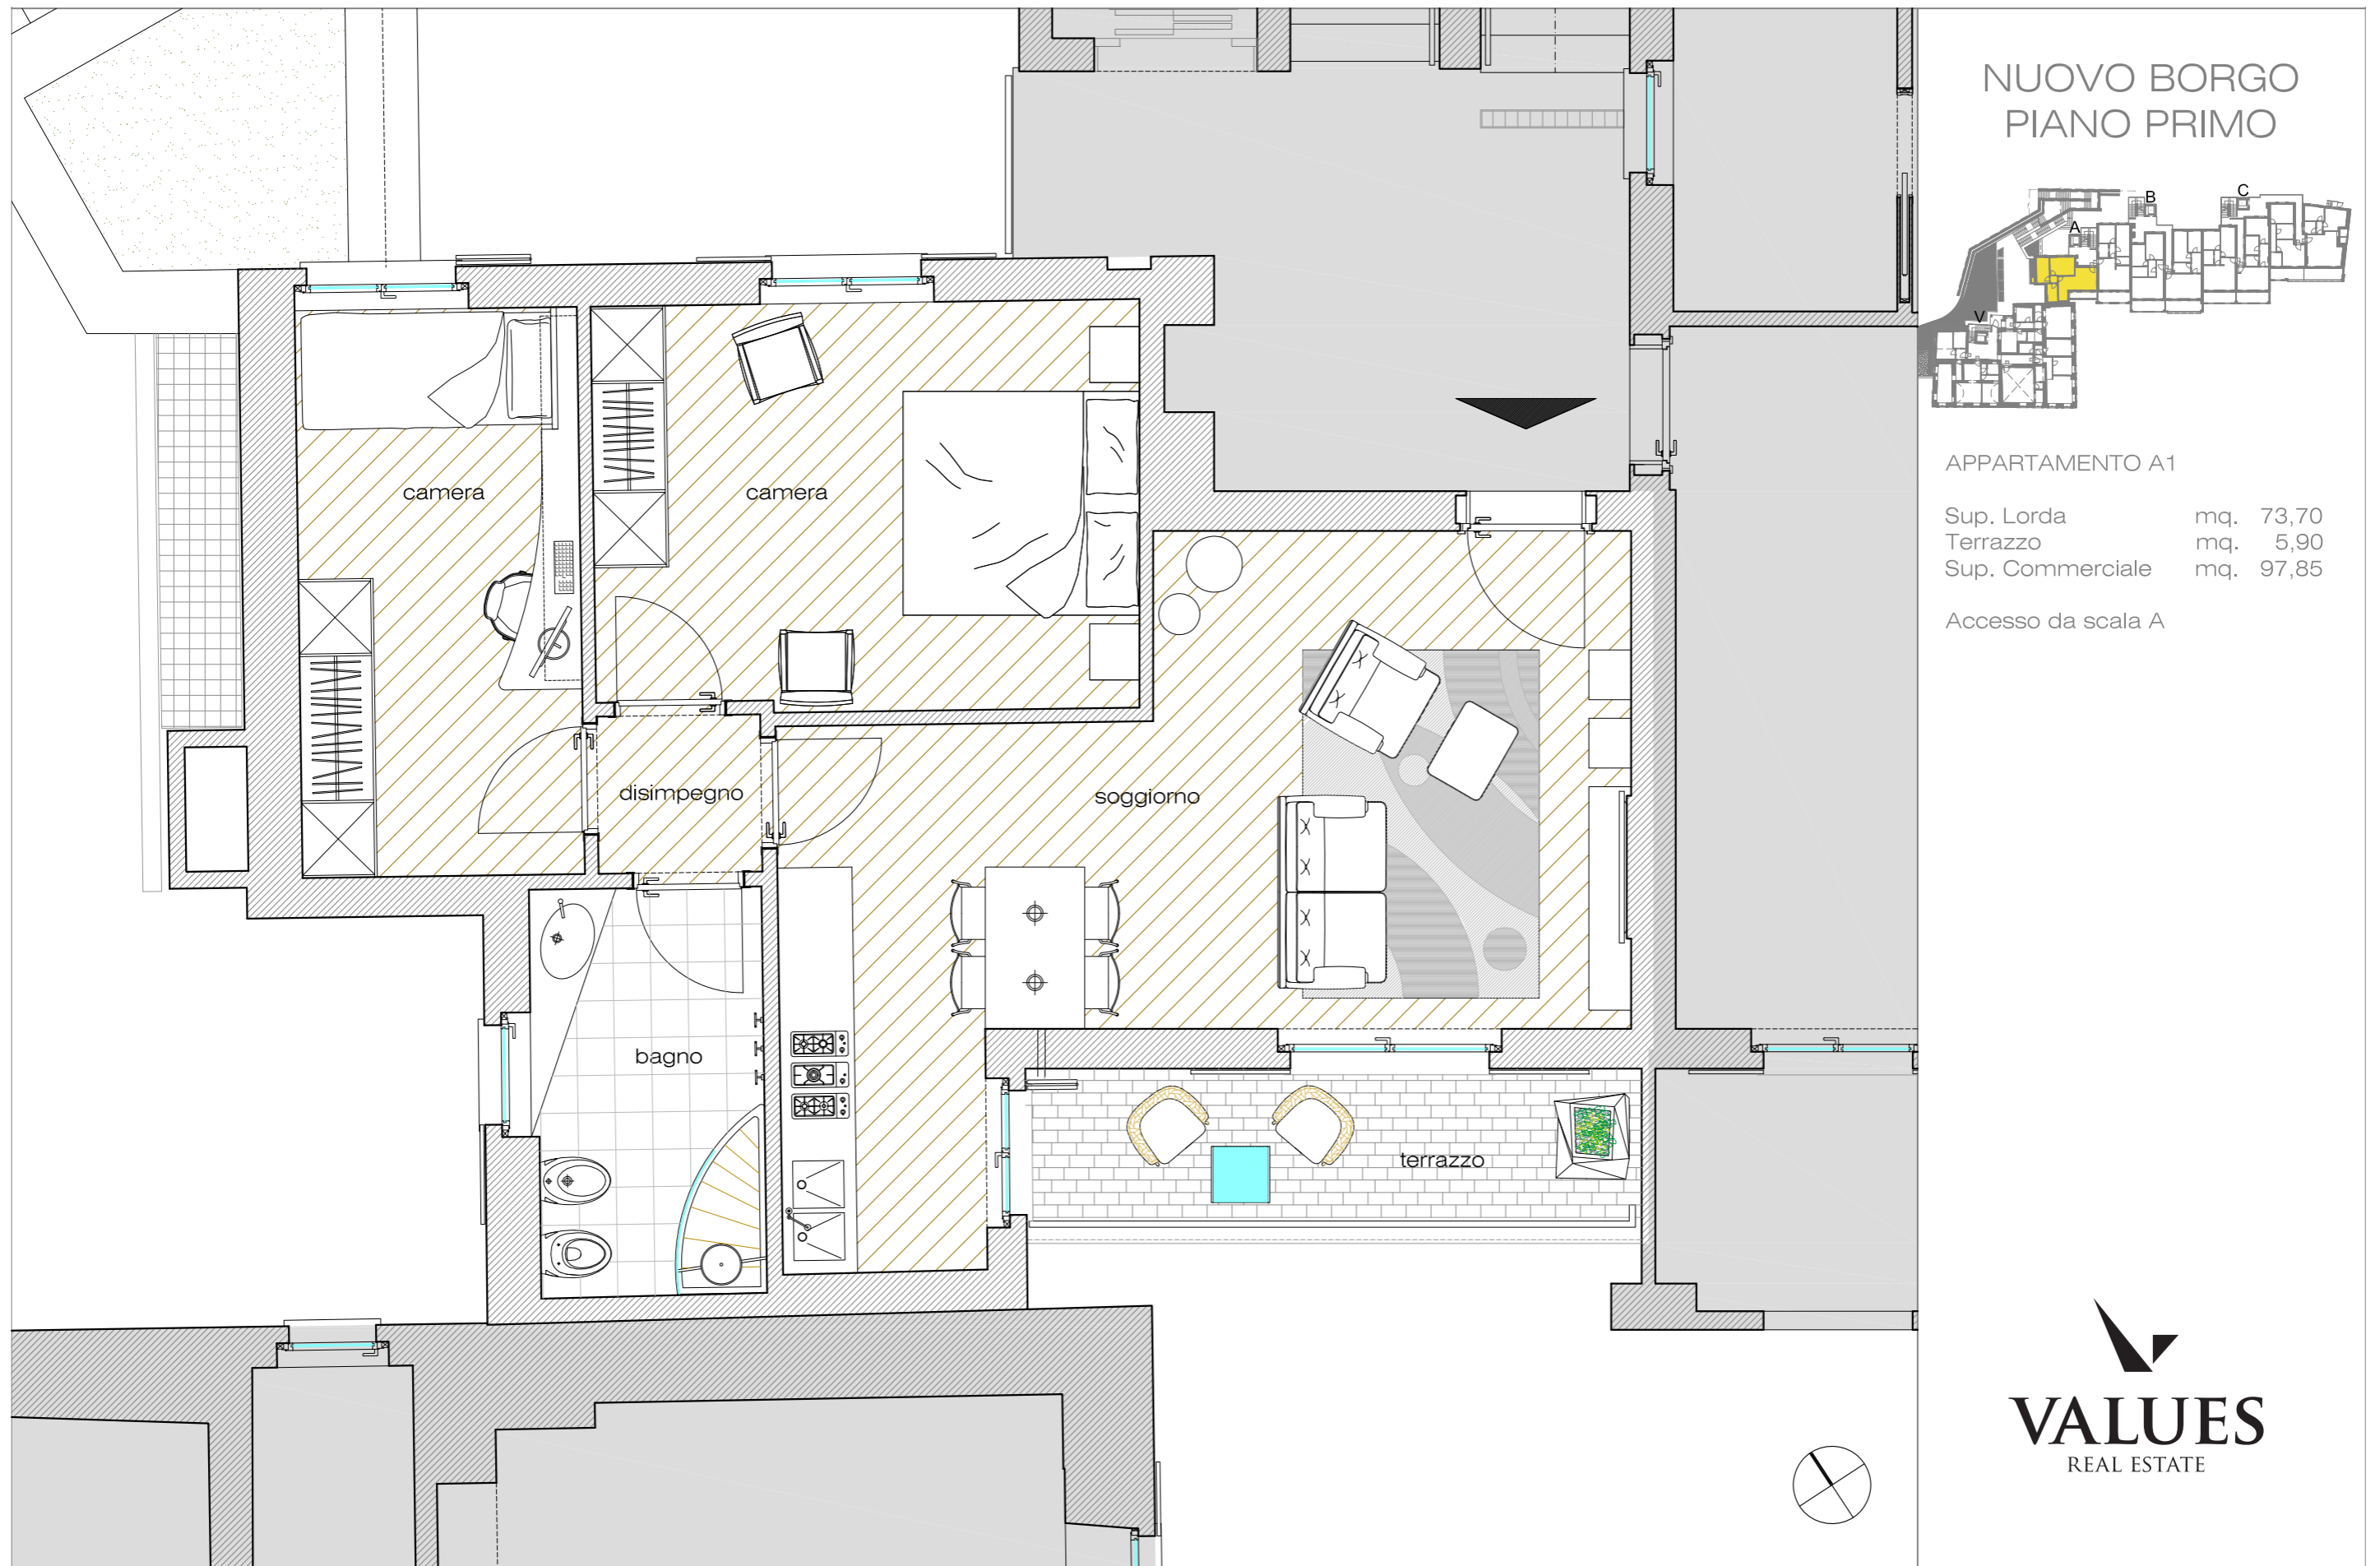


disegno in scala 1 : 50


VALUES
REAL ESTATE

APPARTAMENTO A2

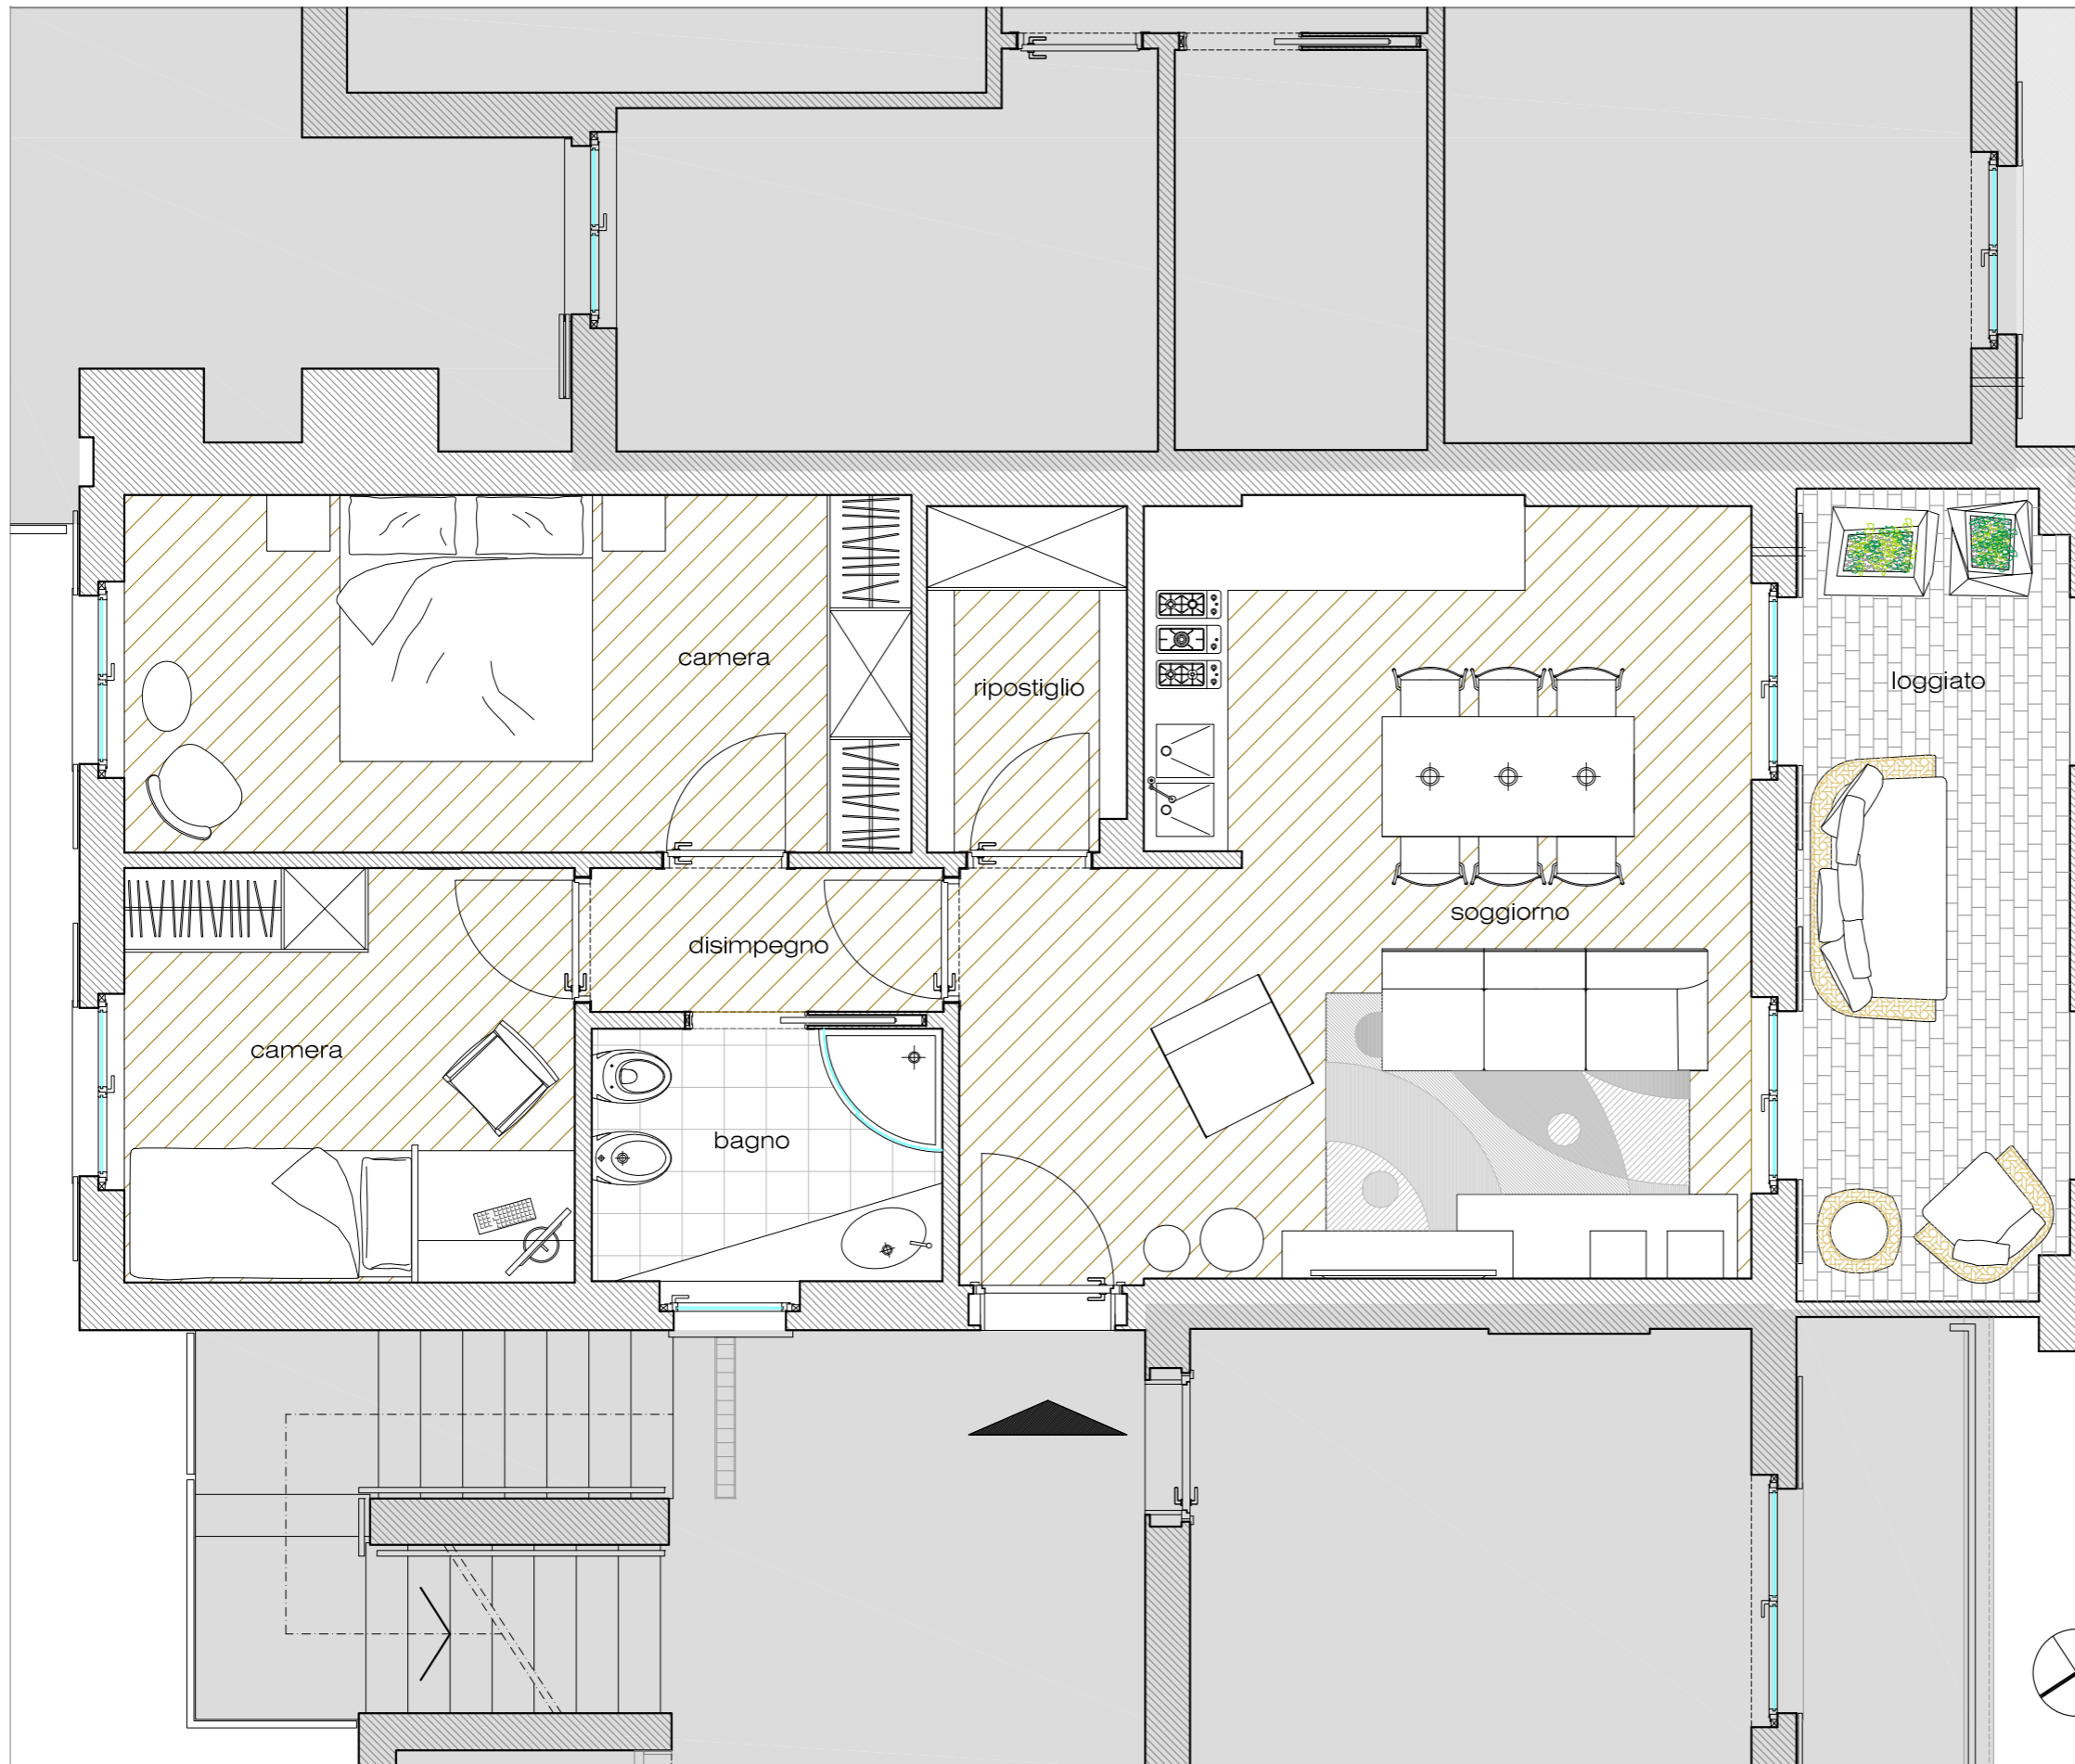

NUOVO BORGO PIANO PRIMO

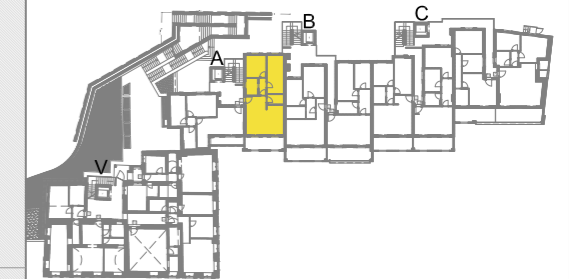

APPARTAMENTO A2


Sup. Lorda mq. 75,70
Loggiato mq. 11,20
Sup. Commerciale mq. 106,29

Accesso da scala A




disegno in scala 1 : 50

APPARTAMENTO B2

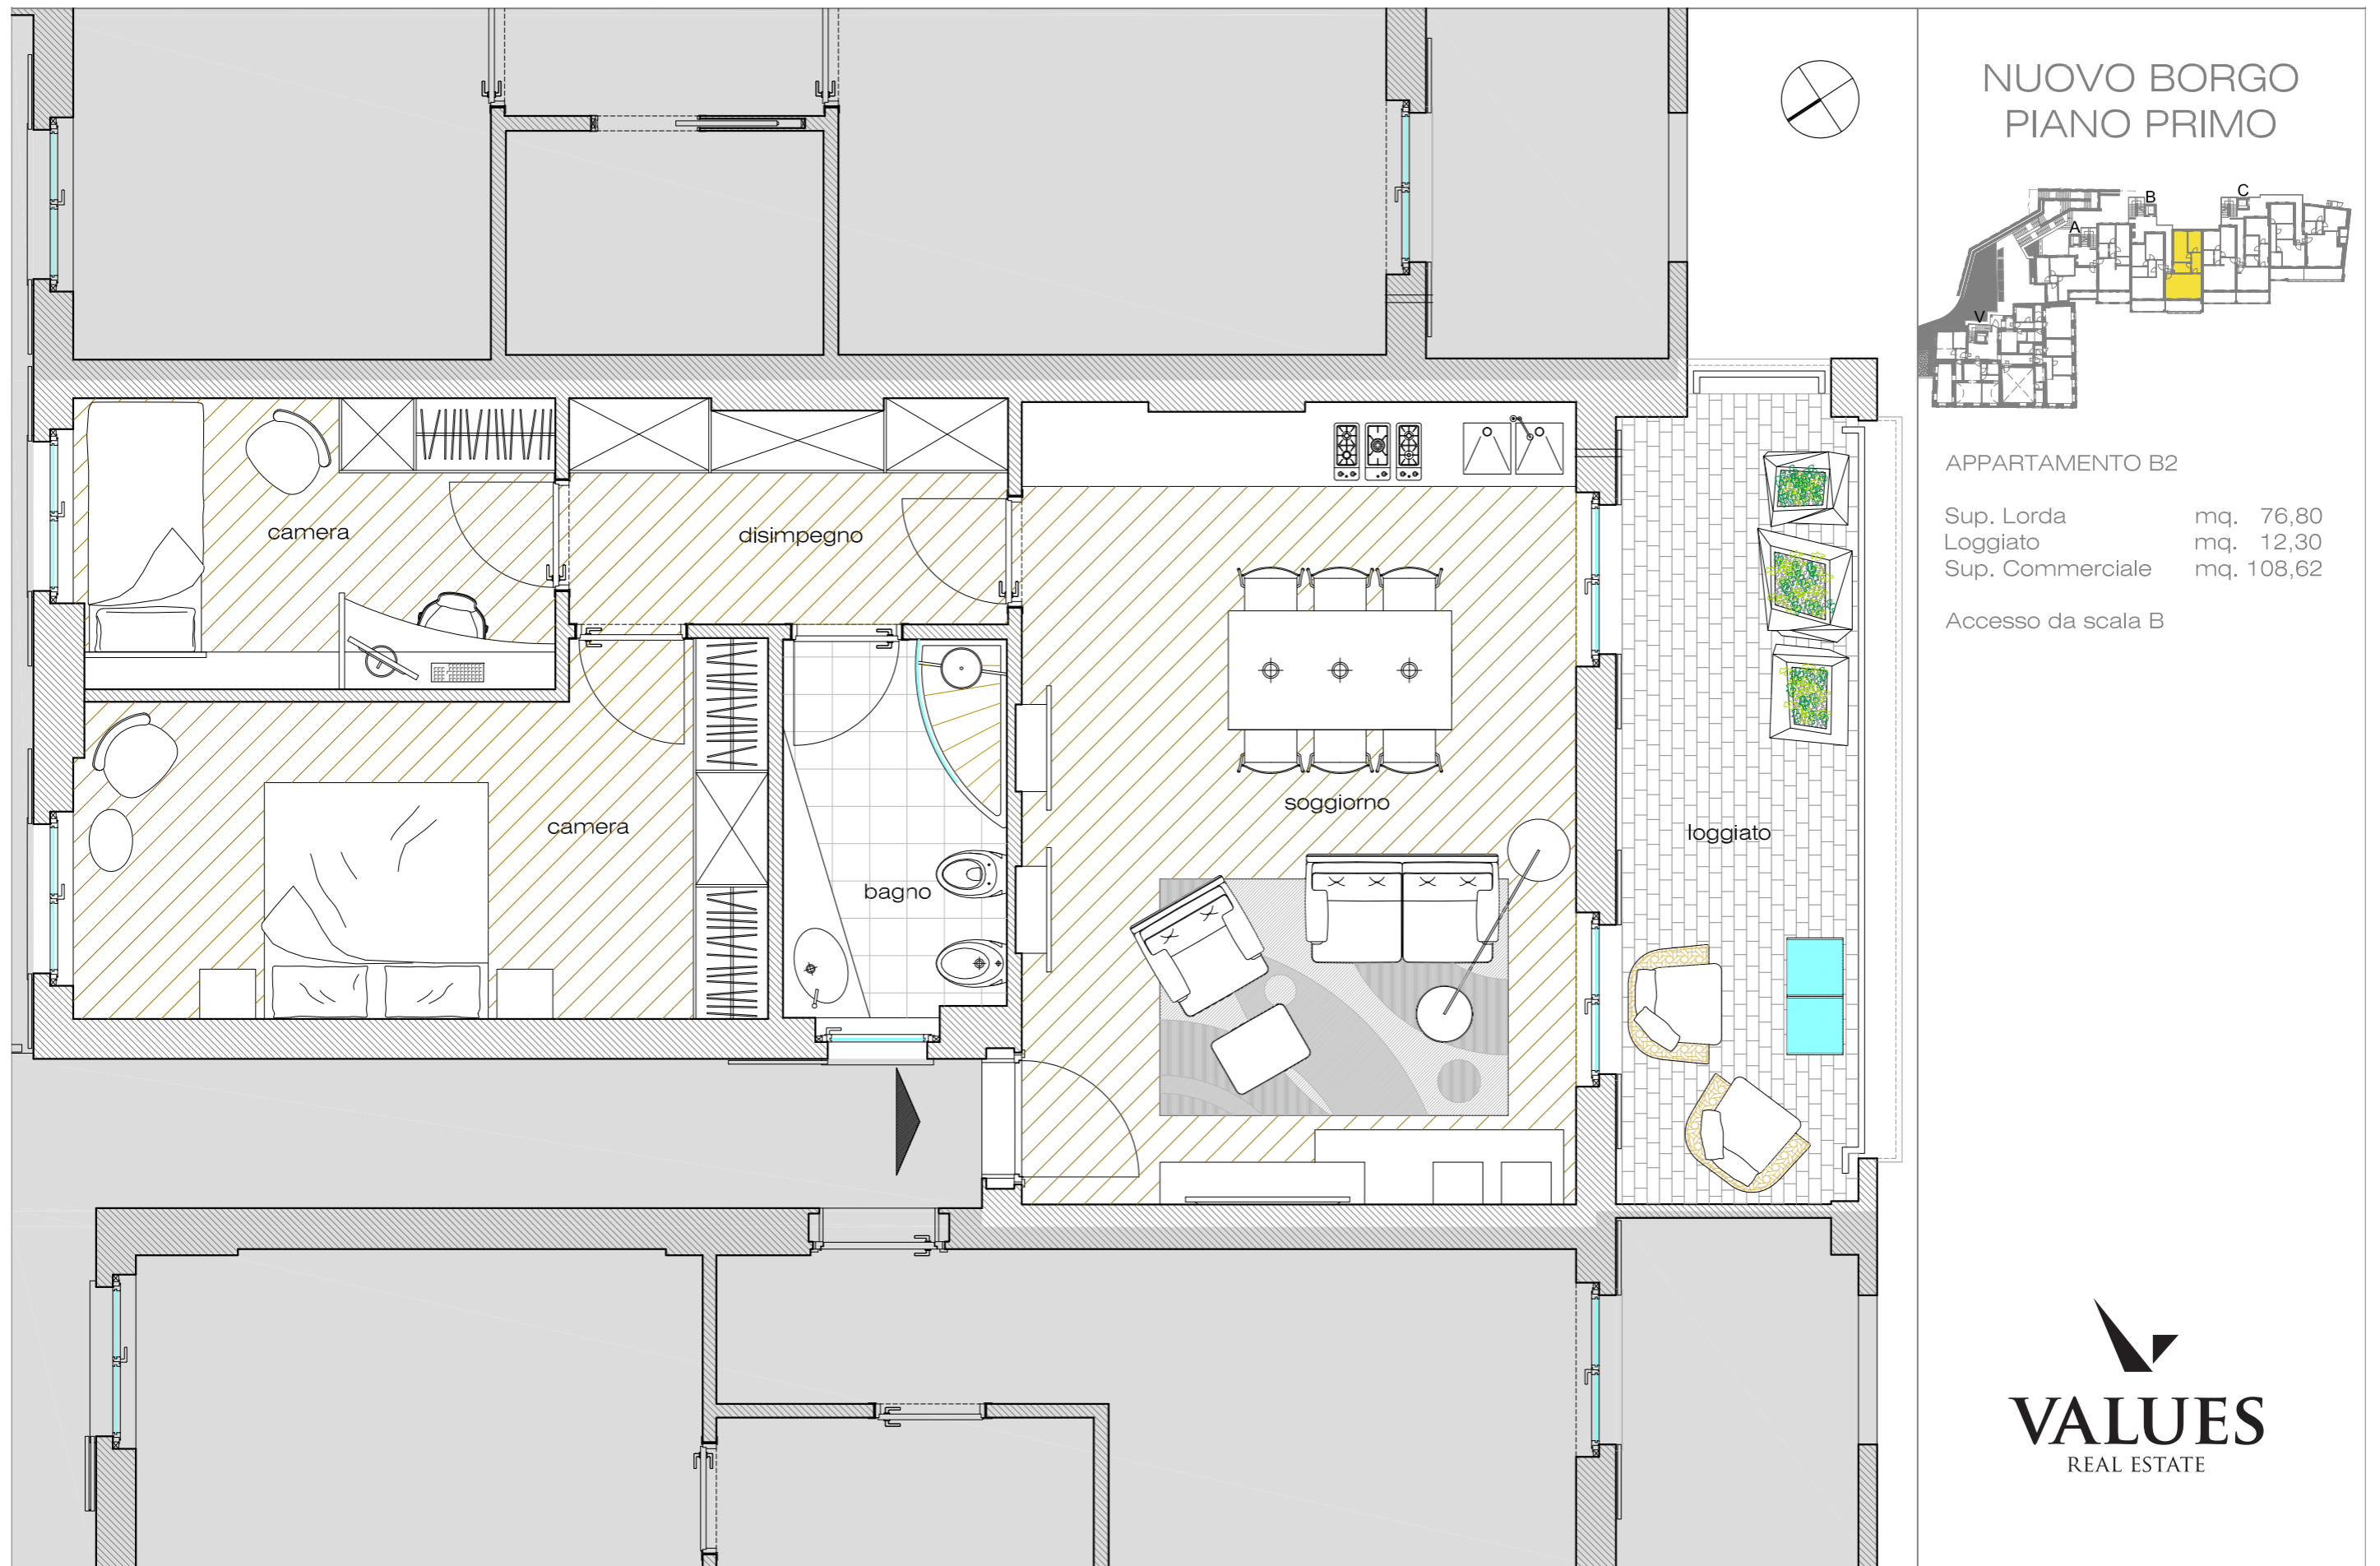


disegno in scala 1 : 50

APPARTAMENTO C2

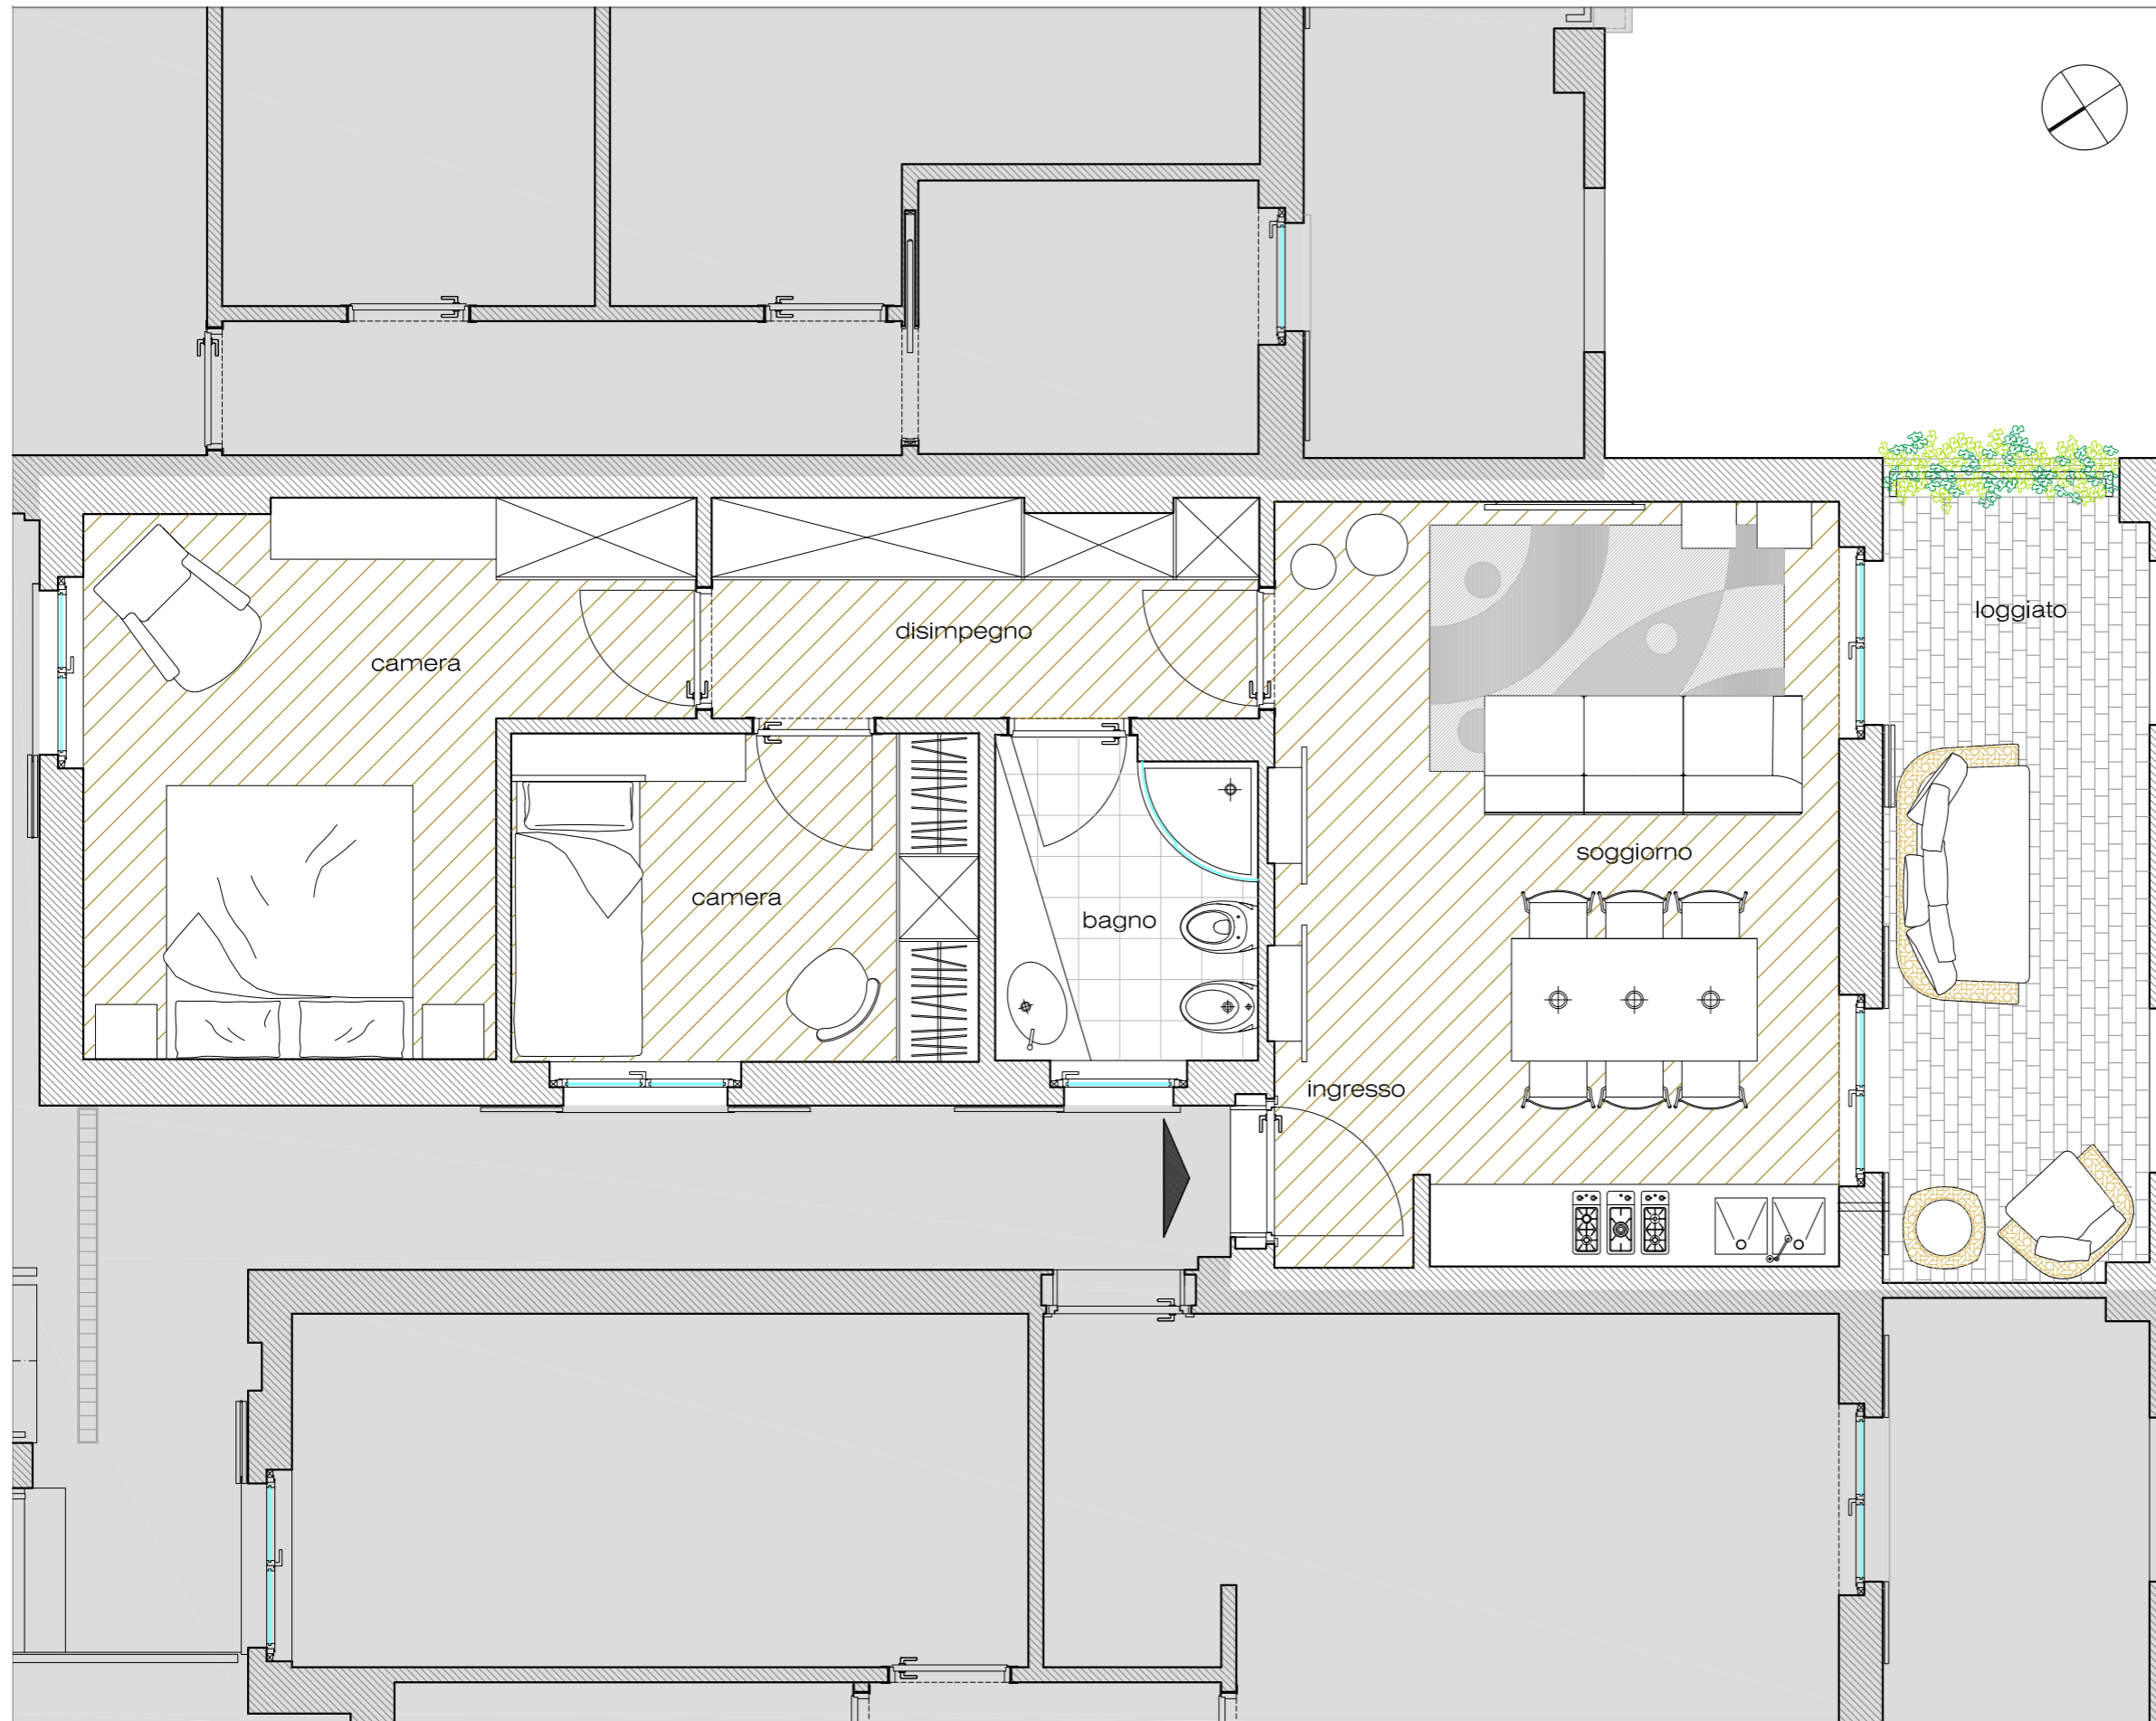

NUOVO BORGO PIANO PRIMO

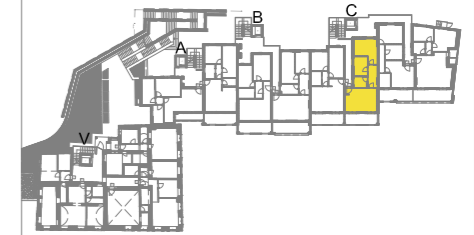

APPARTAMENTO C2

Sup. Lorda mq. 68,90
Loggiato mq. 11,10
Sup. Commerciale mq. 97,51

Accesso da scala C




disegno in scala 1 : 50

APPARTAMENTO C4





disegno in scala 1 : 50

APPARTAMENTO A3

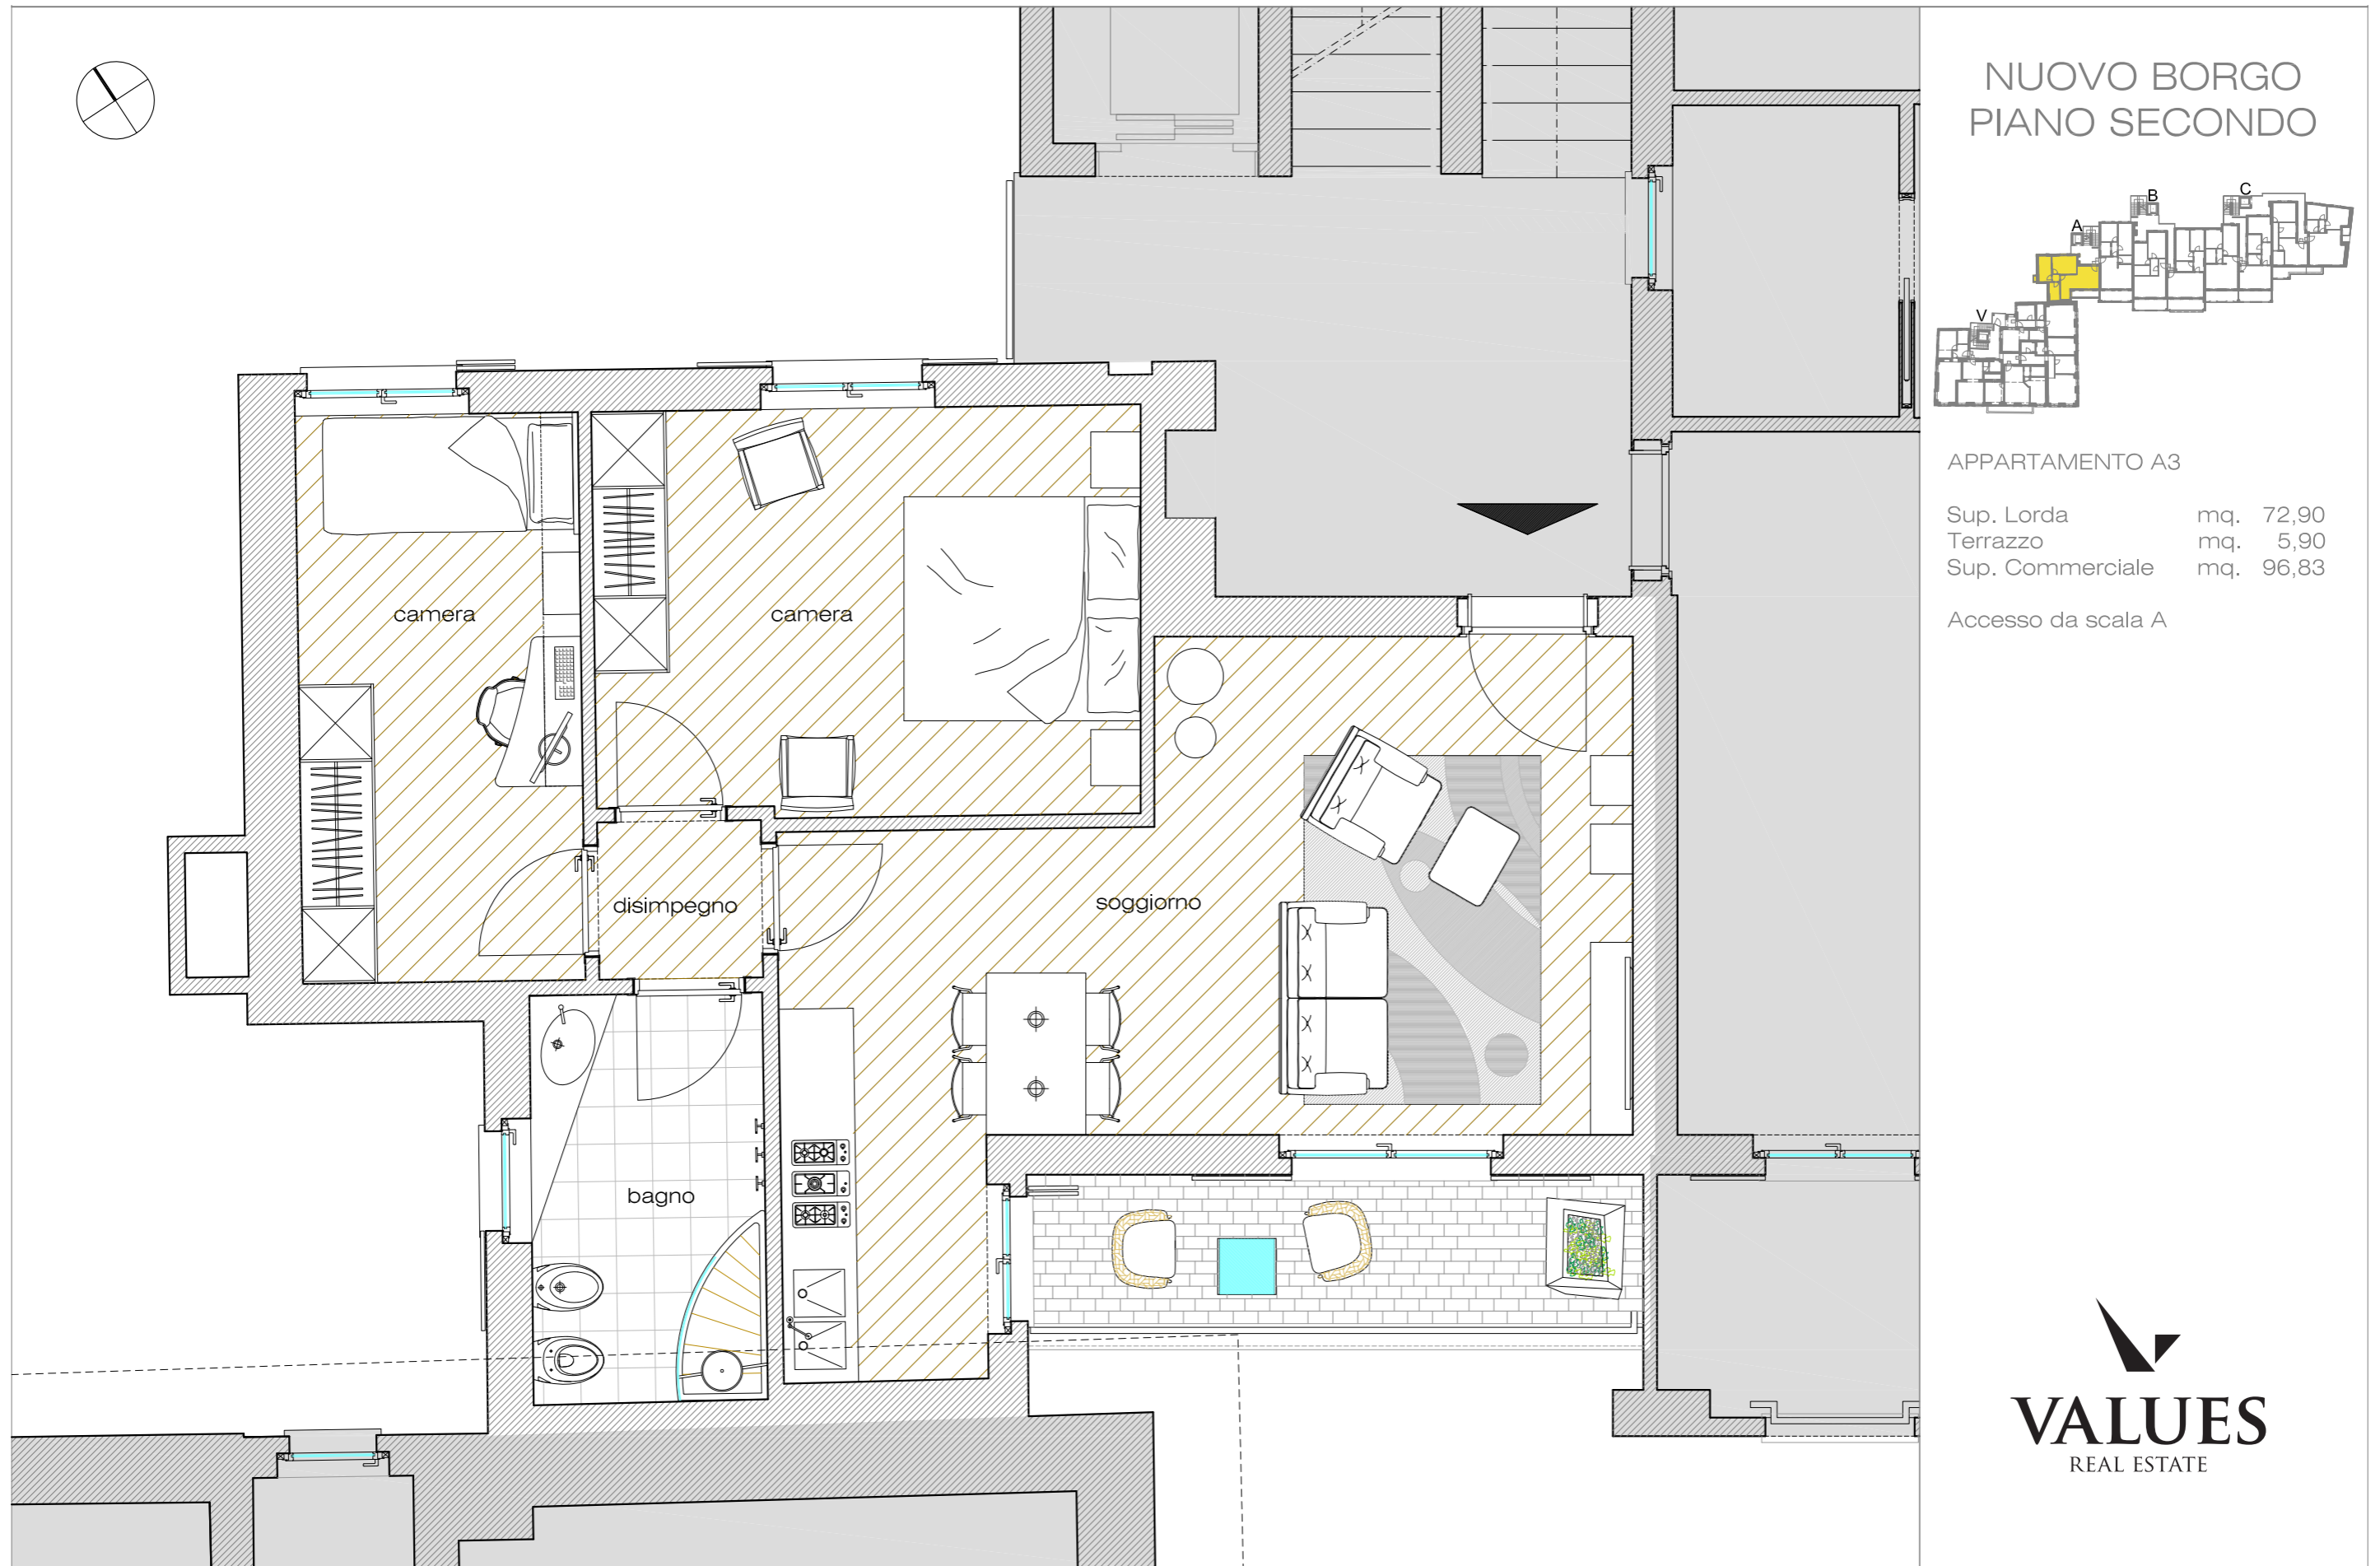


disegno in scala 1 : 50

APPARTAMENTO C6

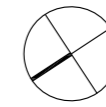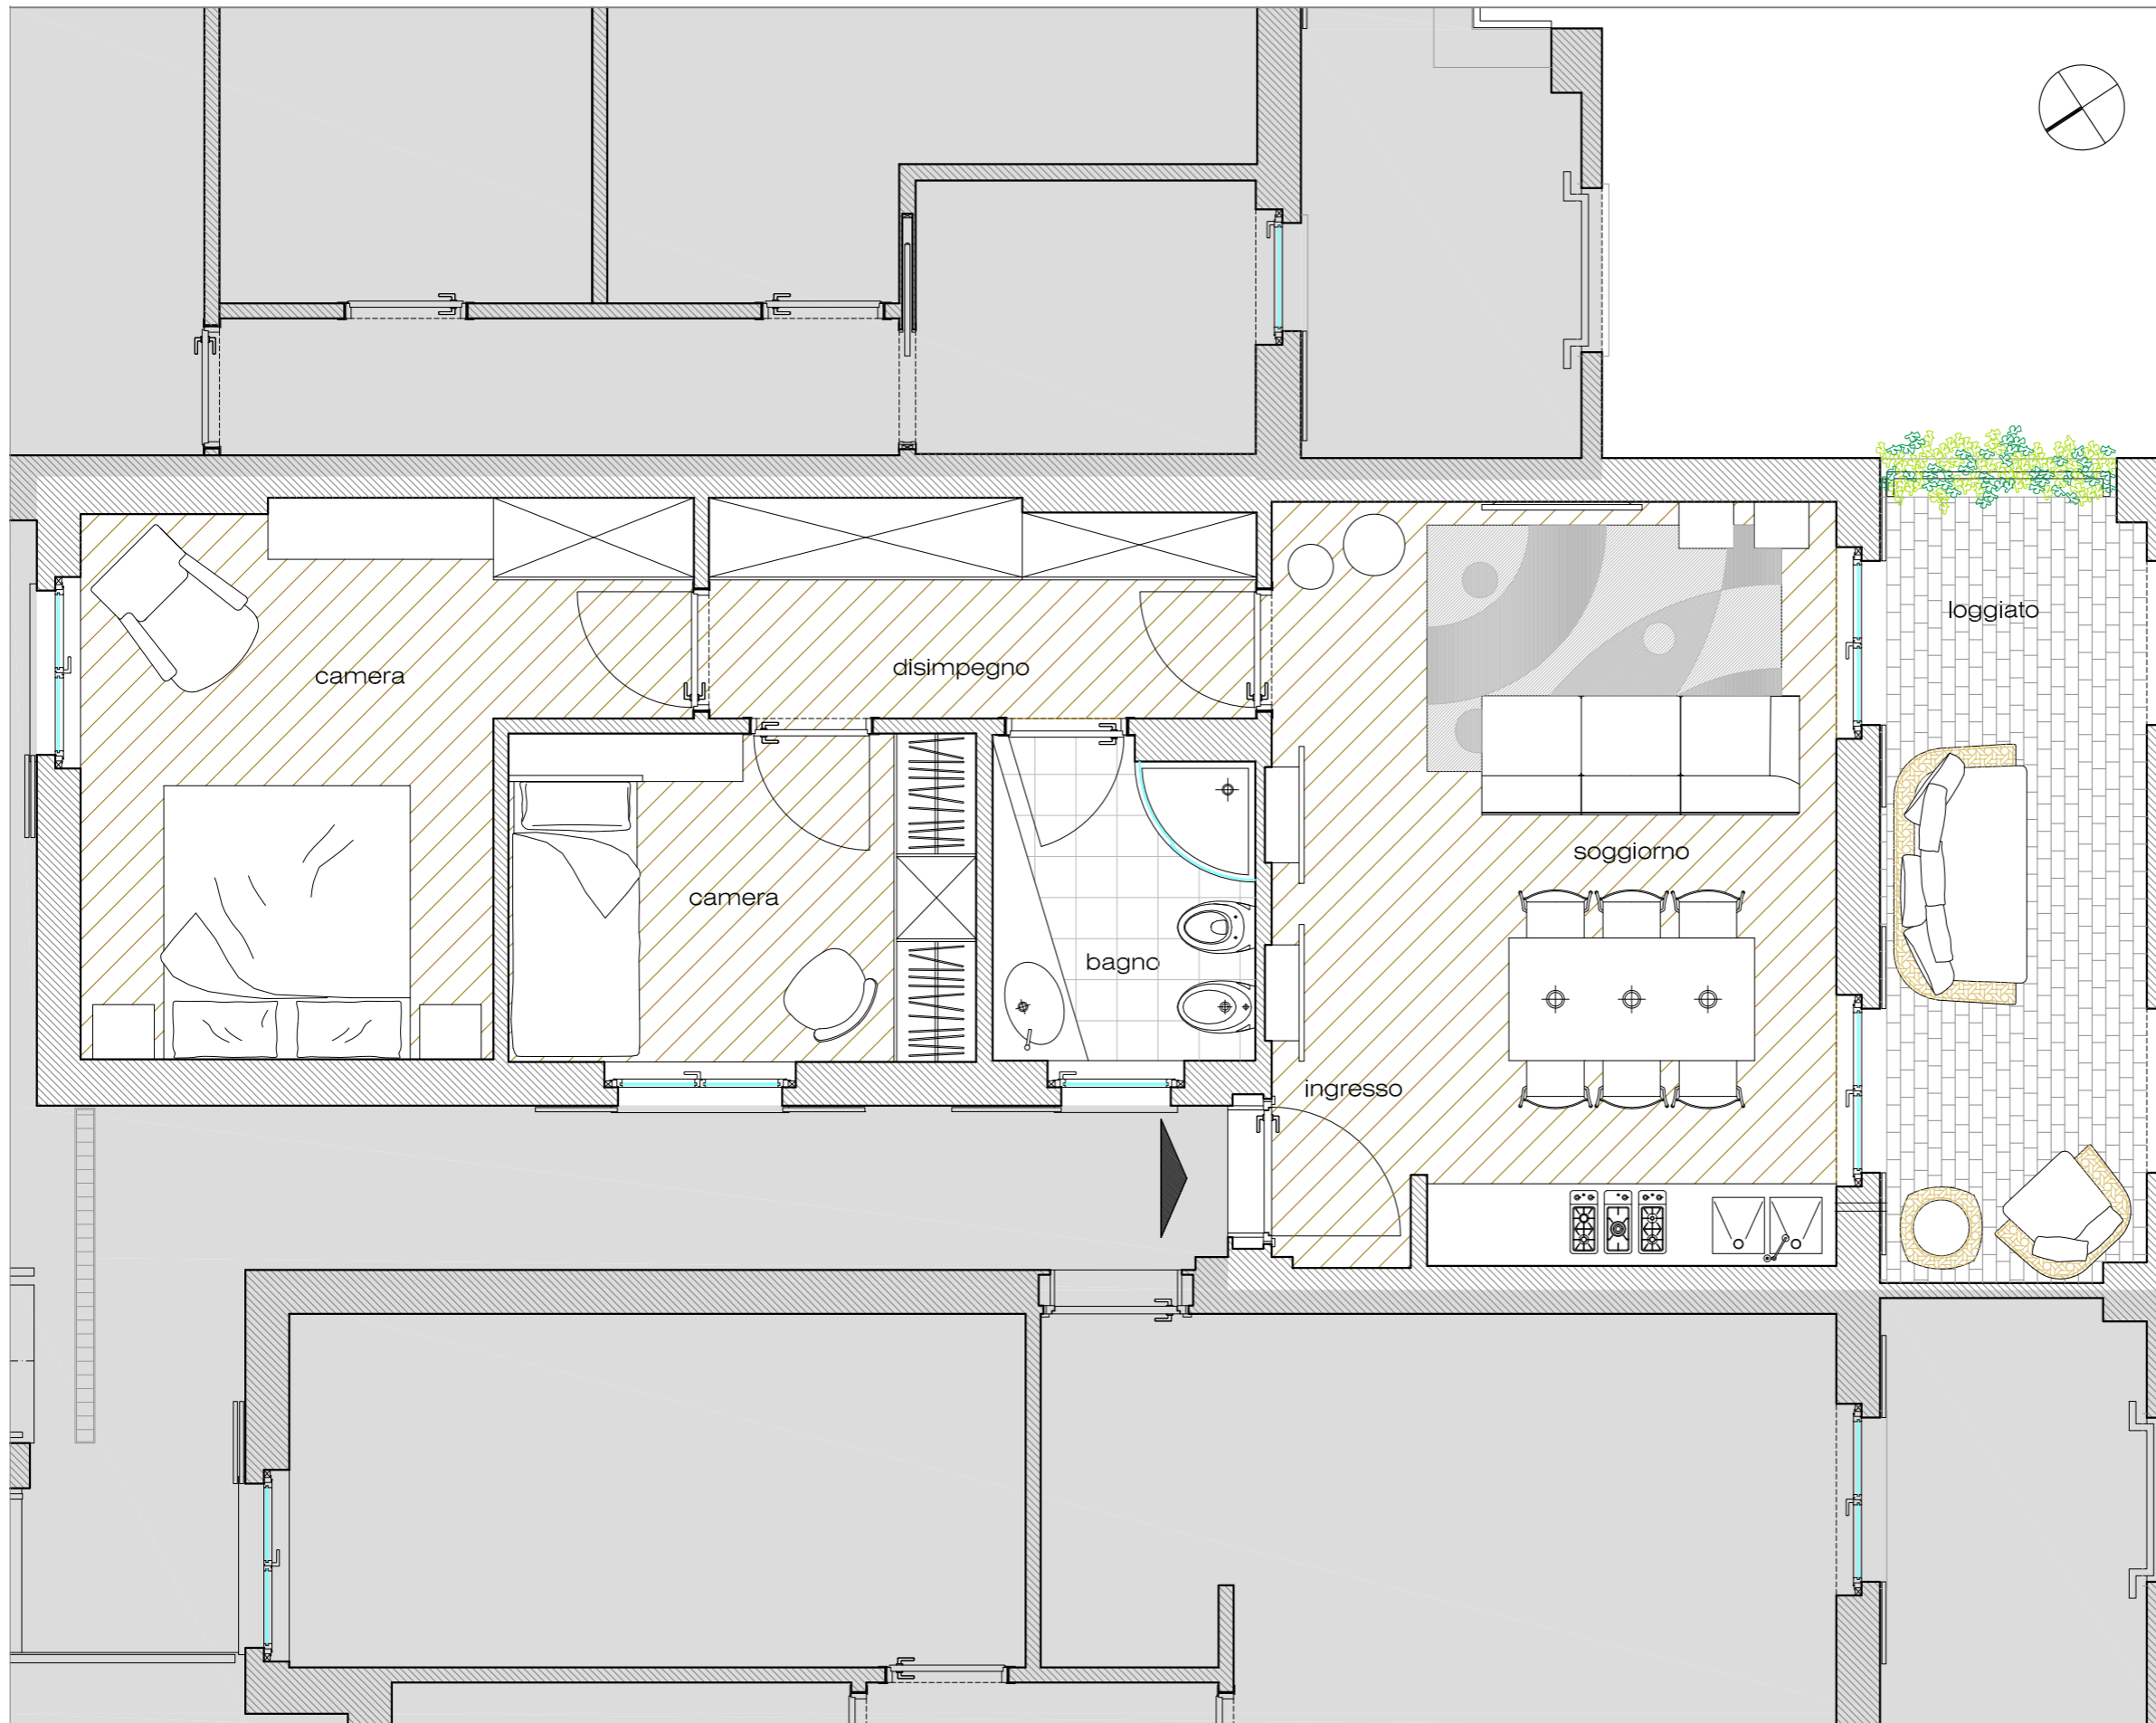

NUOVO BORGO
PIANO SECONDO

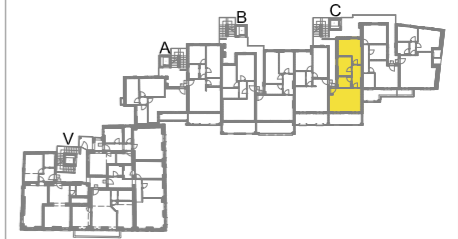

APPARTAMENTO C6


Sup. Lorda mq. 68,90
Loggiato mq. 11,10
Sup. Commerciale mq. 97,51

Accesso da scala C



VALUES
REAL ESTATE

disegno in scala 1 : 50

APPARTAMENTO C7

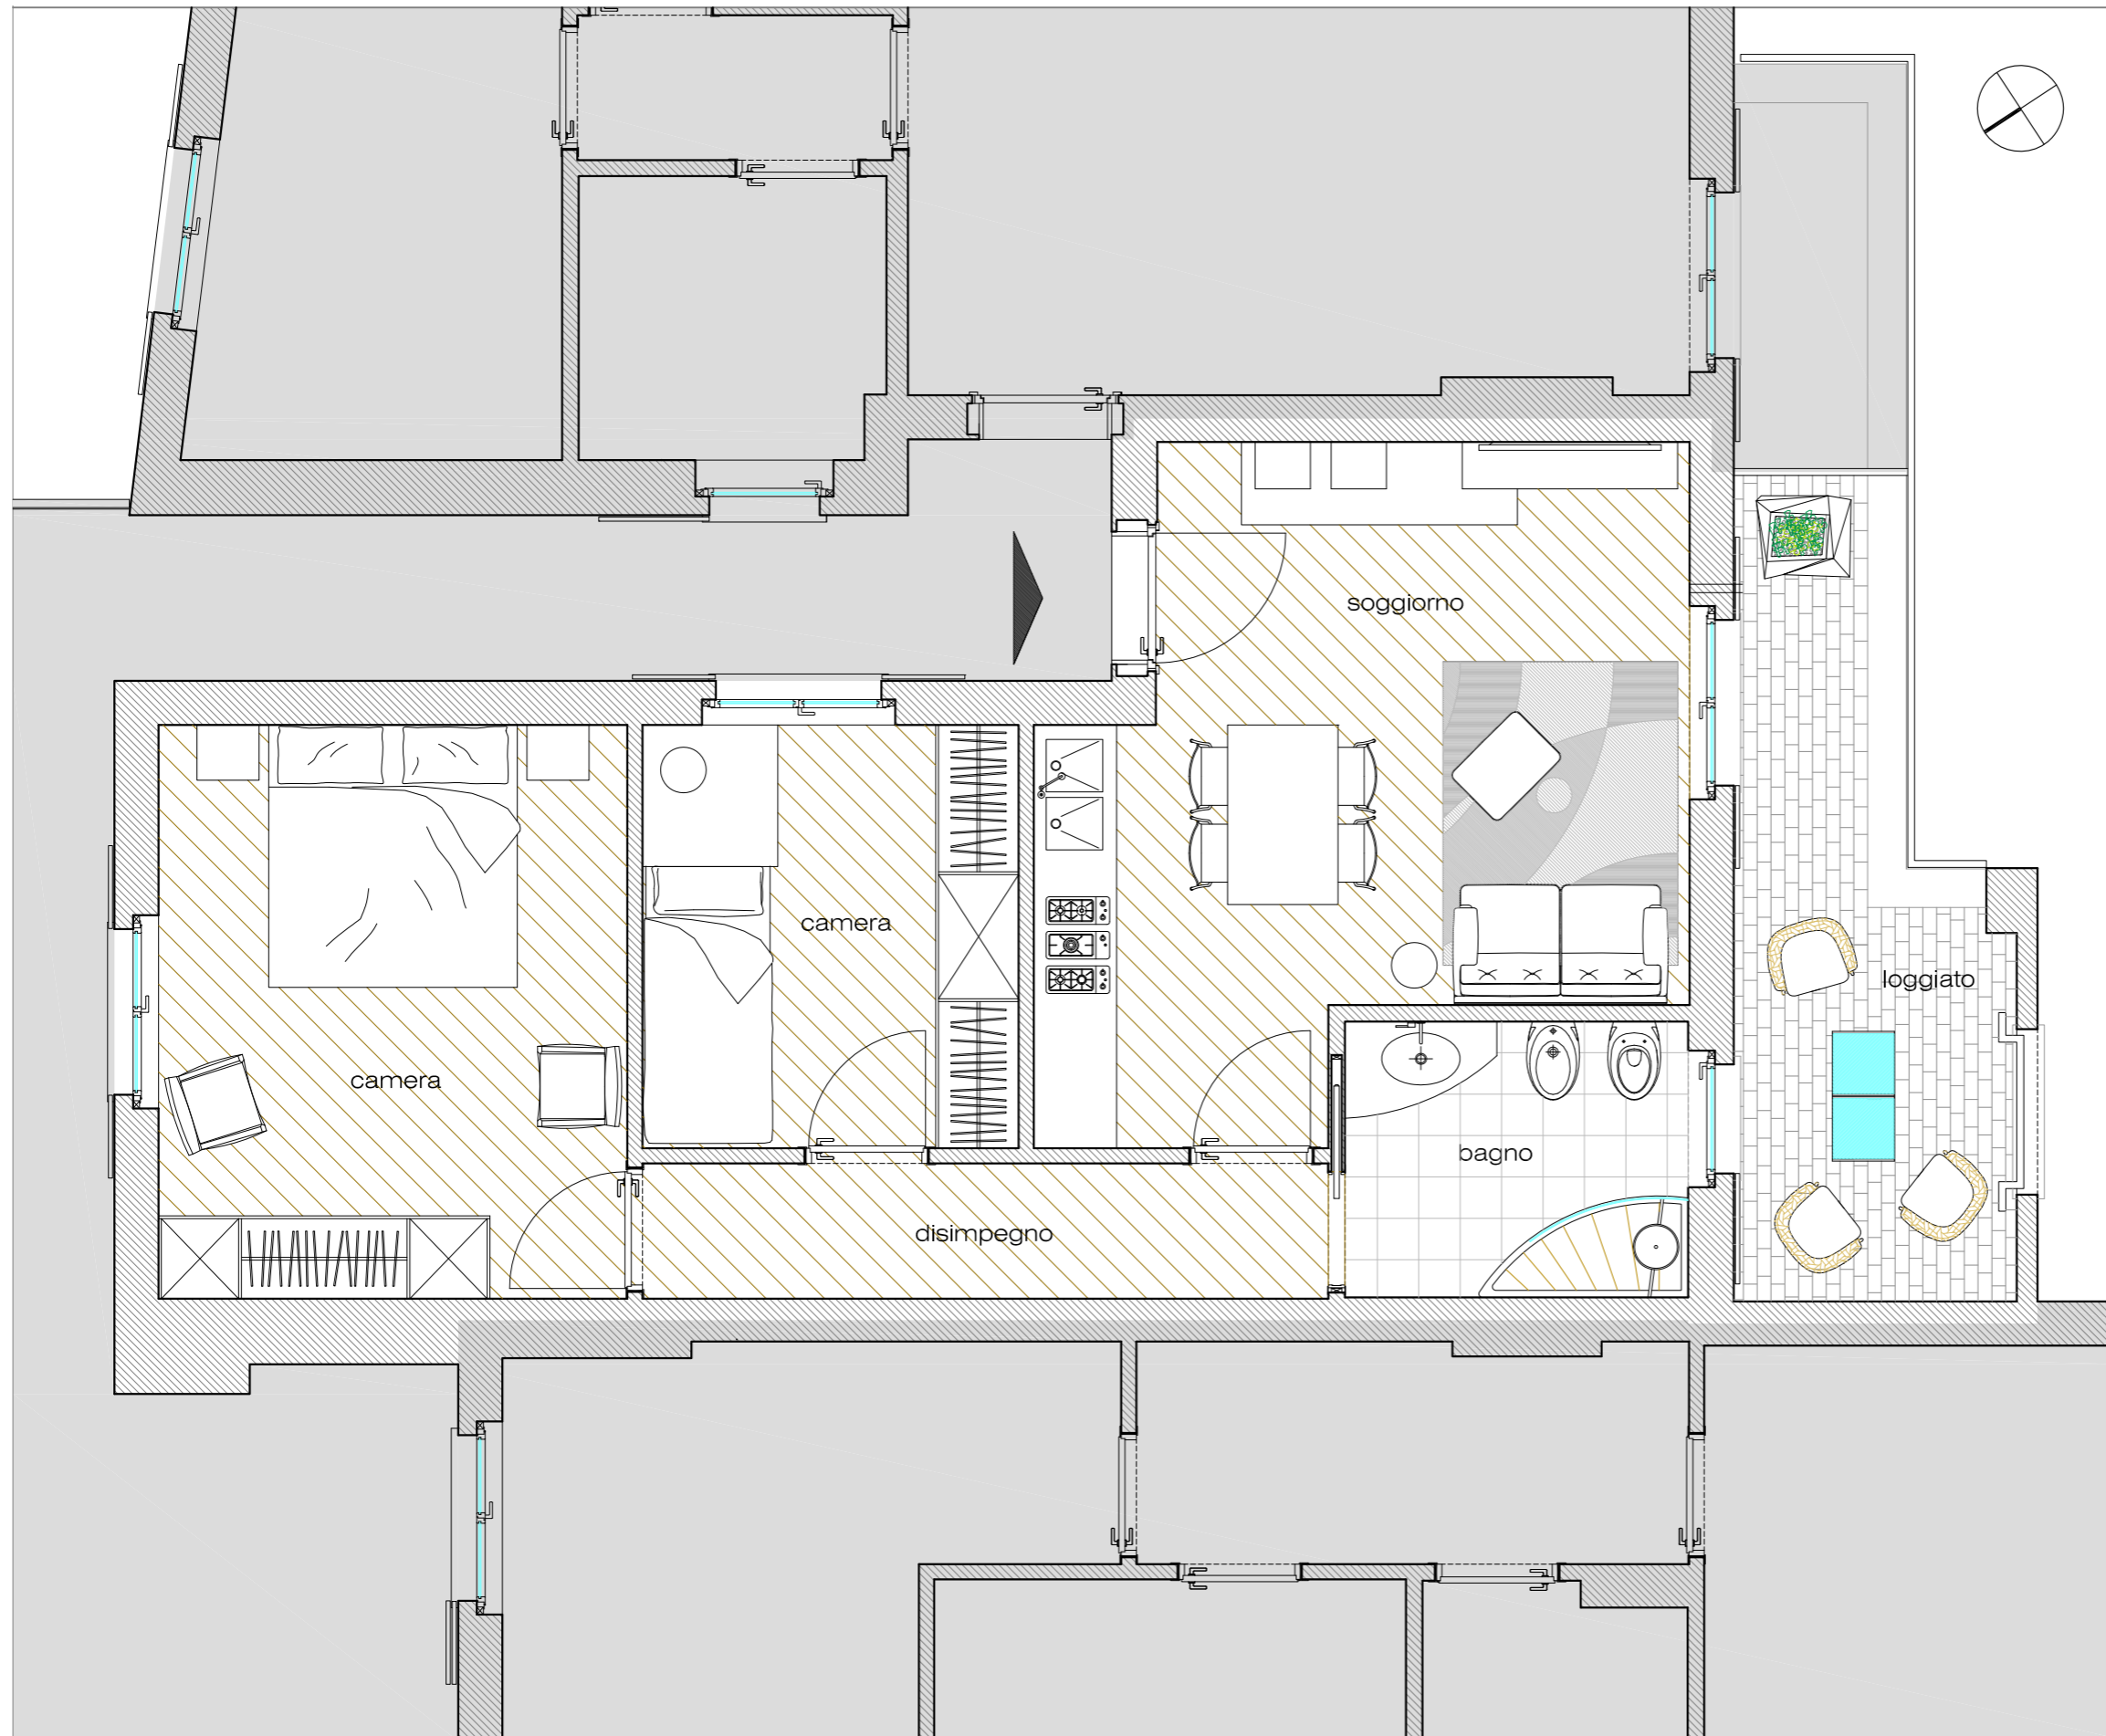

NUOVO BORGO PIANO SECONDO

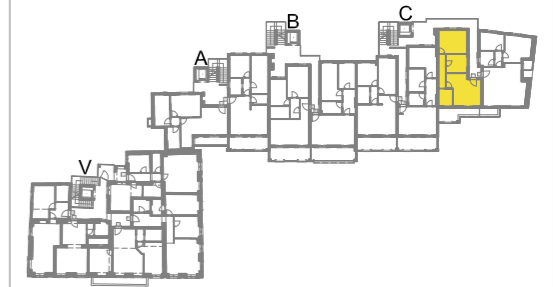

APPARTAMENTO C7


Sup. Lorda mq. 63,90
Loggiato mq. 9,70
Sup. Commerciale mq. 89,94

Accesso da scala C




disegno in scala 1 : 50

APPARTAMENTO C8

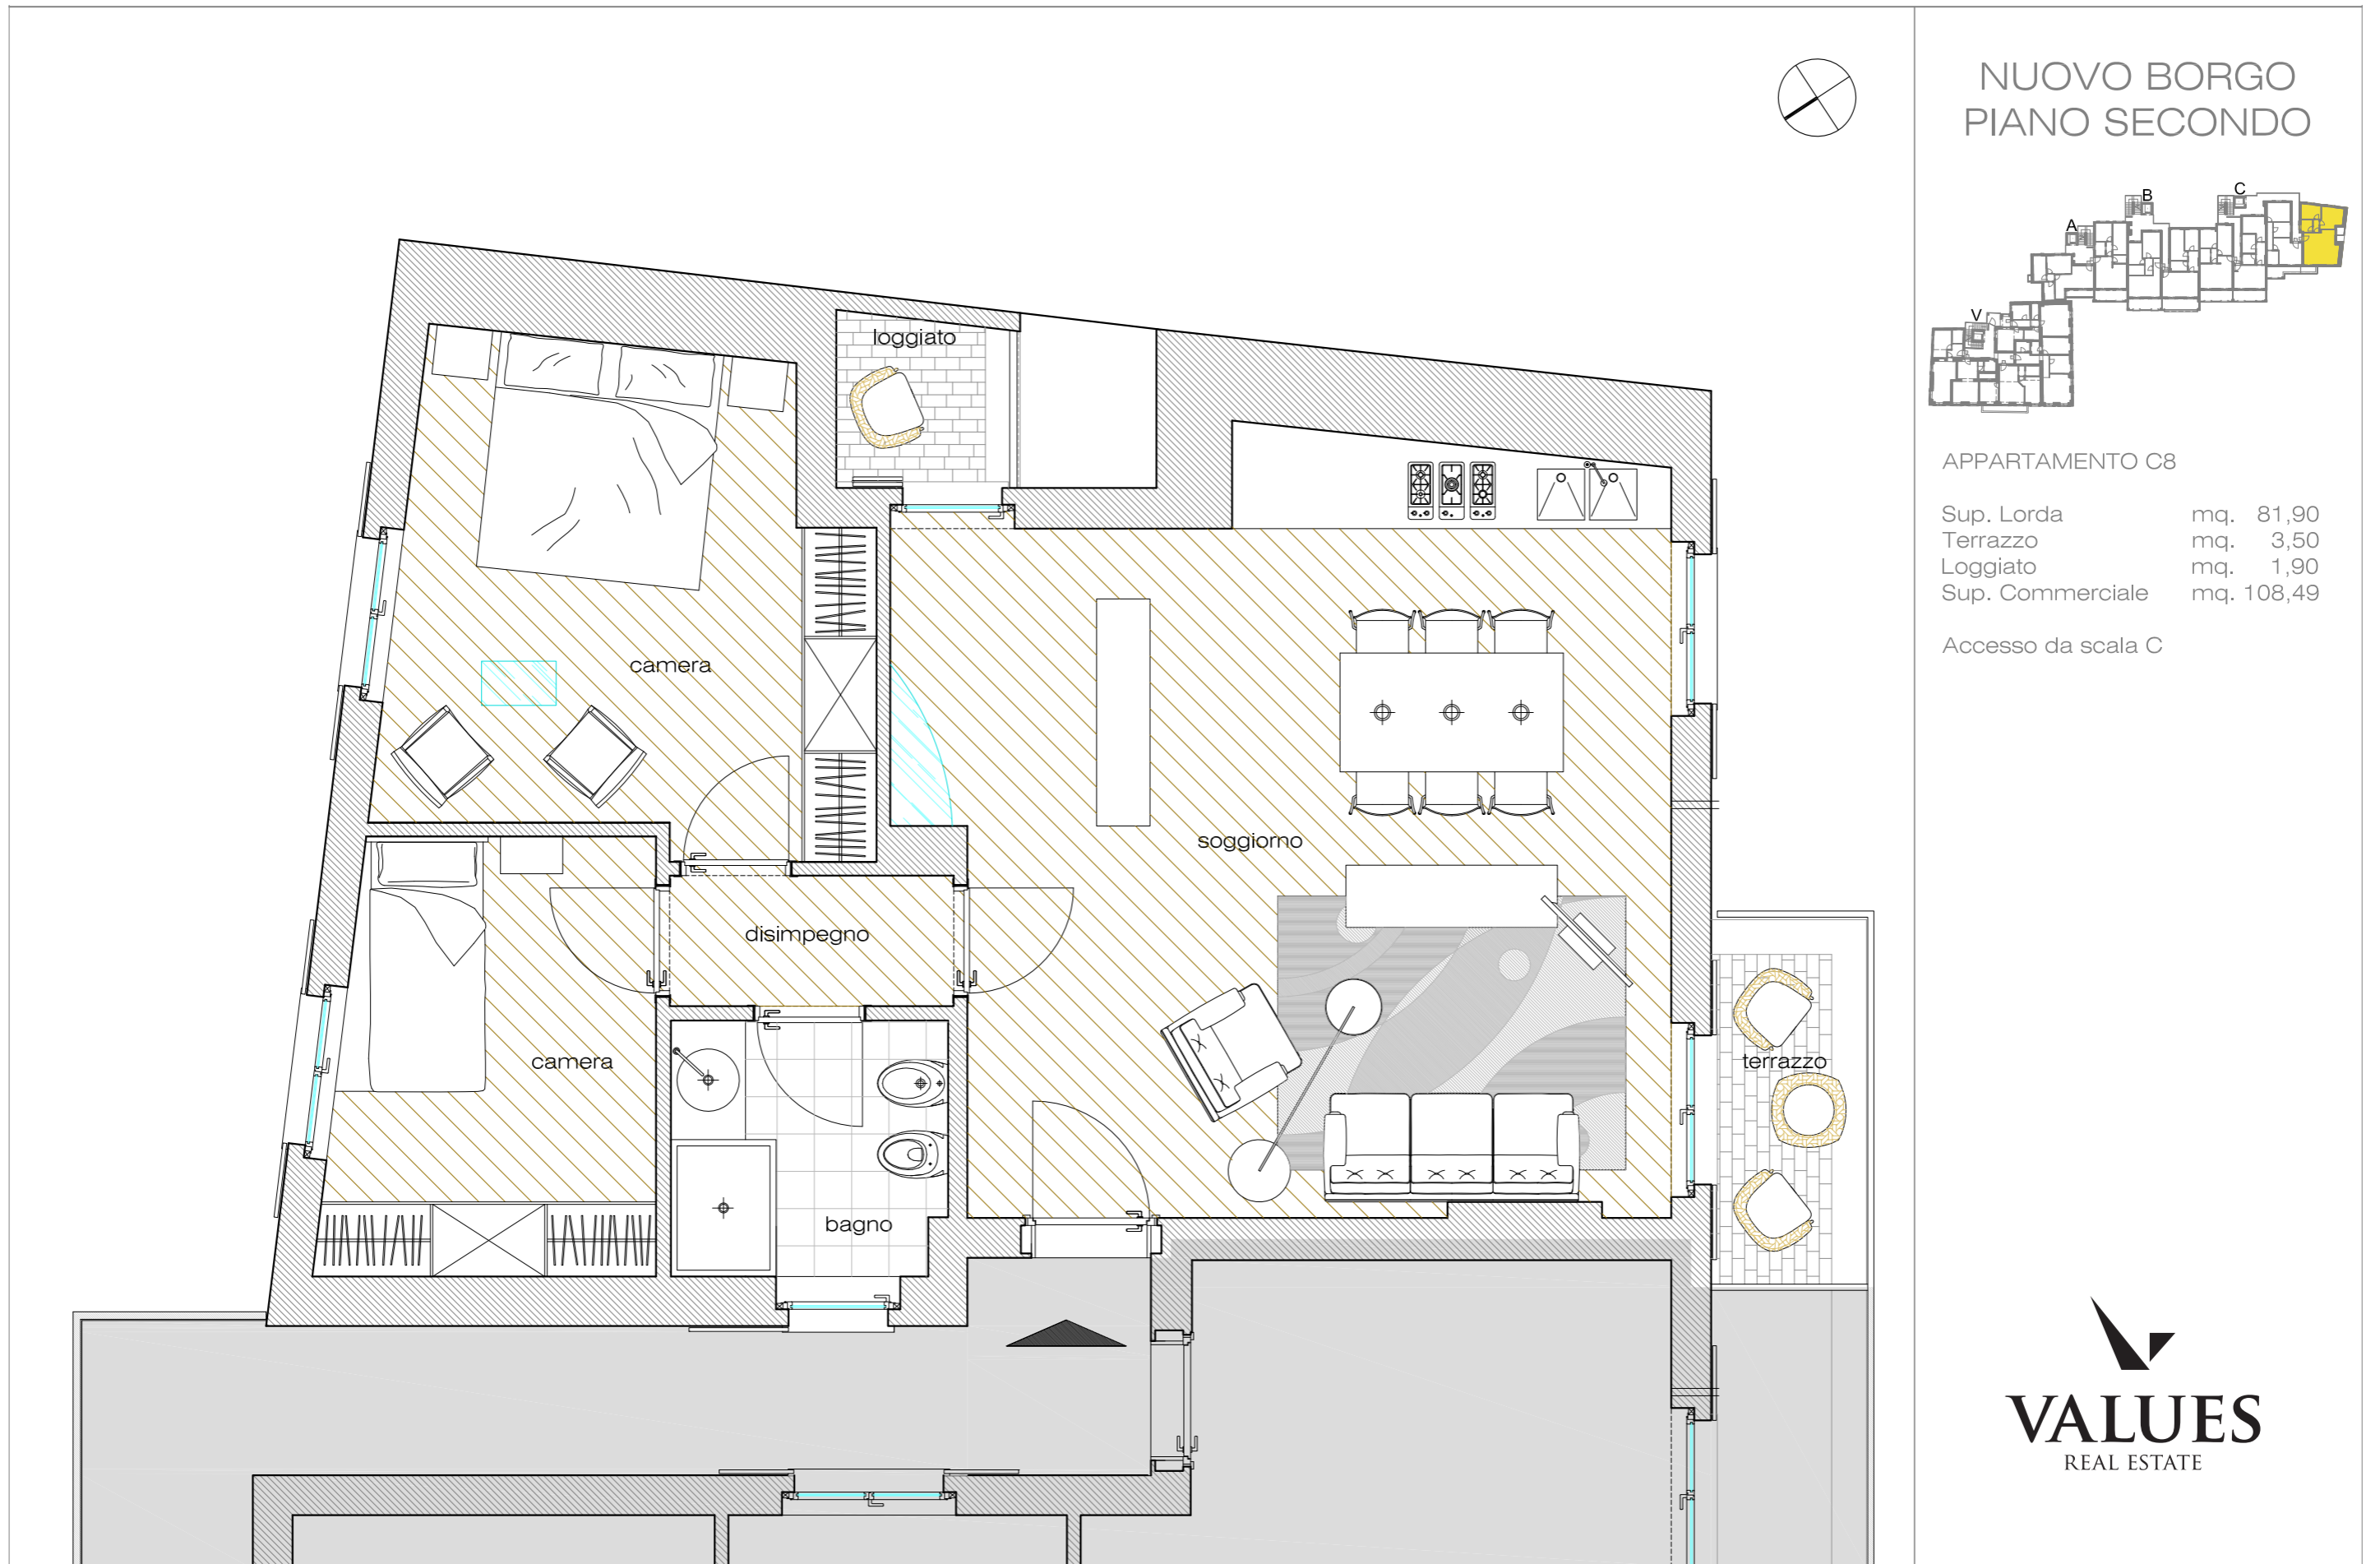

NUOVO BORGO PIANO SECONDO

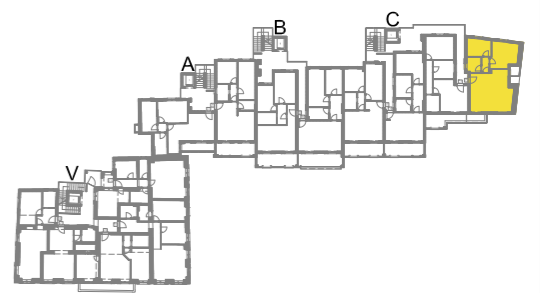

APPARTAMENTO C8


Sup. Lorda	mq. 81,90
Terrazzo	mq. 3,50
Loggiato	mq. 1,90
Sup. Commerciale	mq. 108,49

Accesso da scala C




disegno in scala 1 : 50

APPARTAMENTO A5

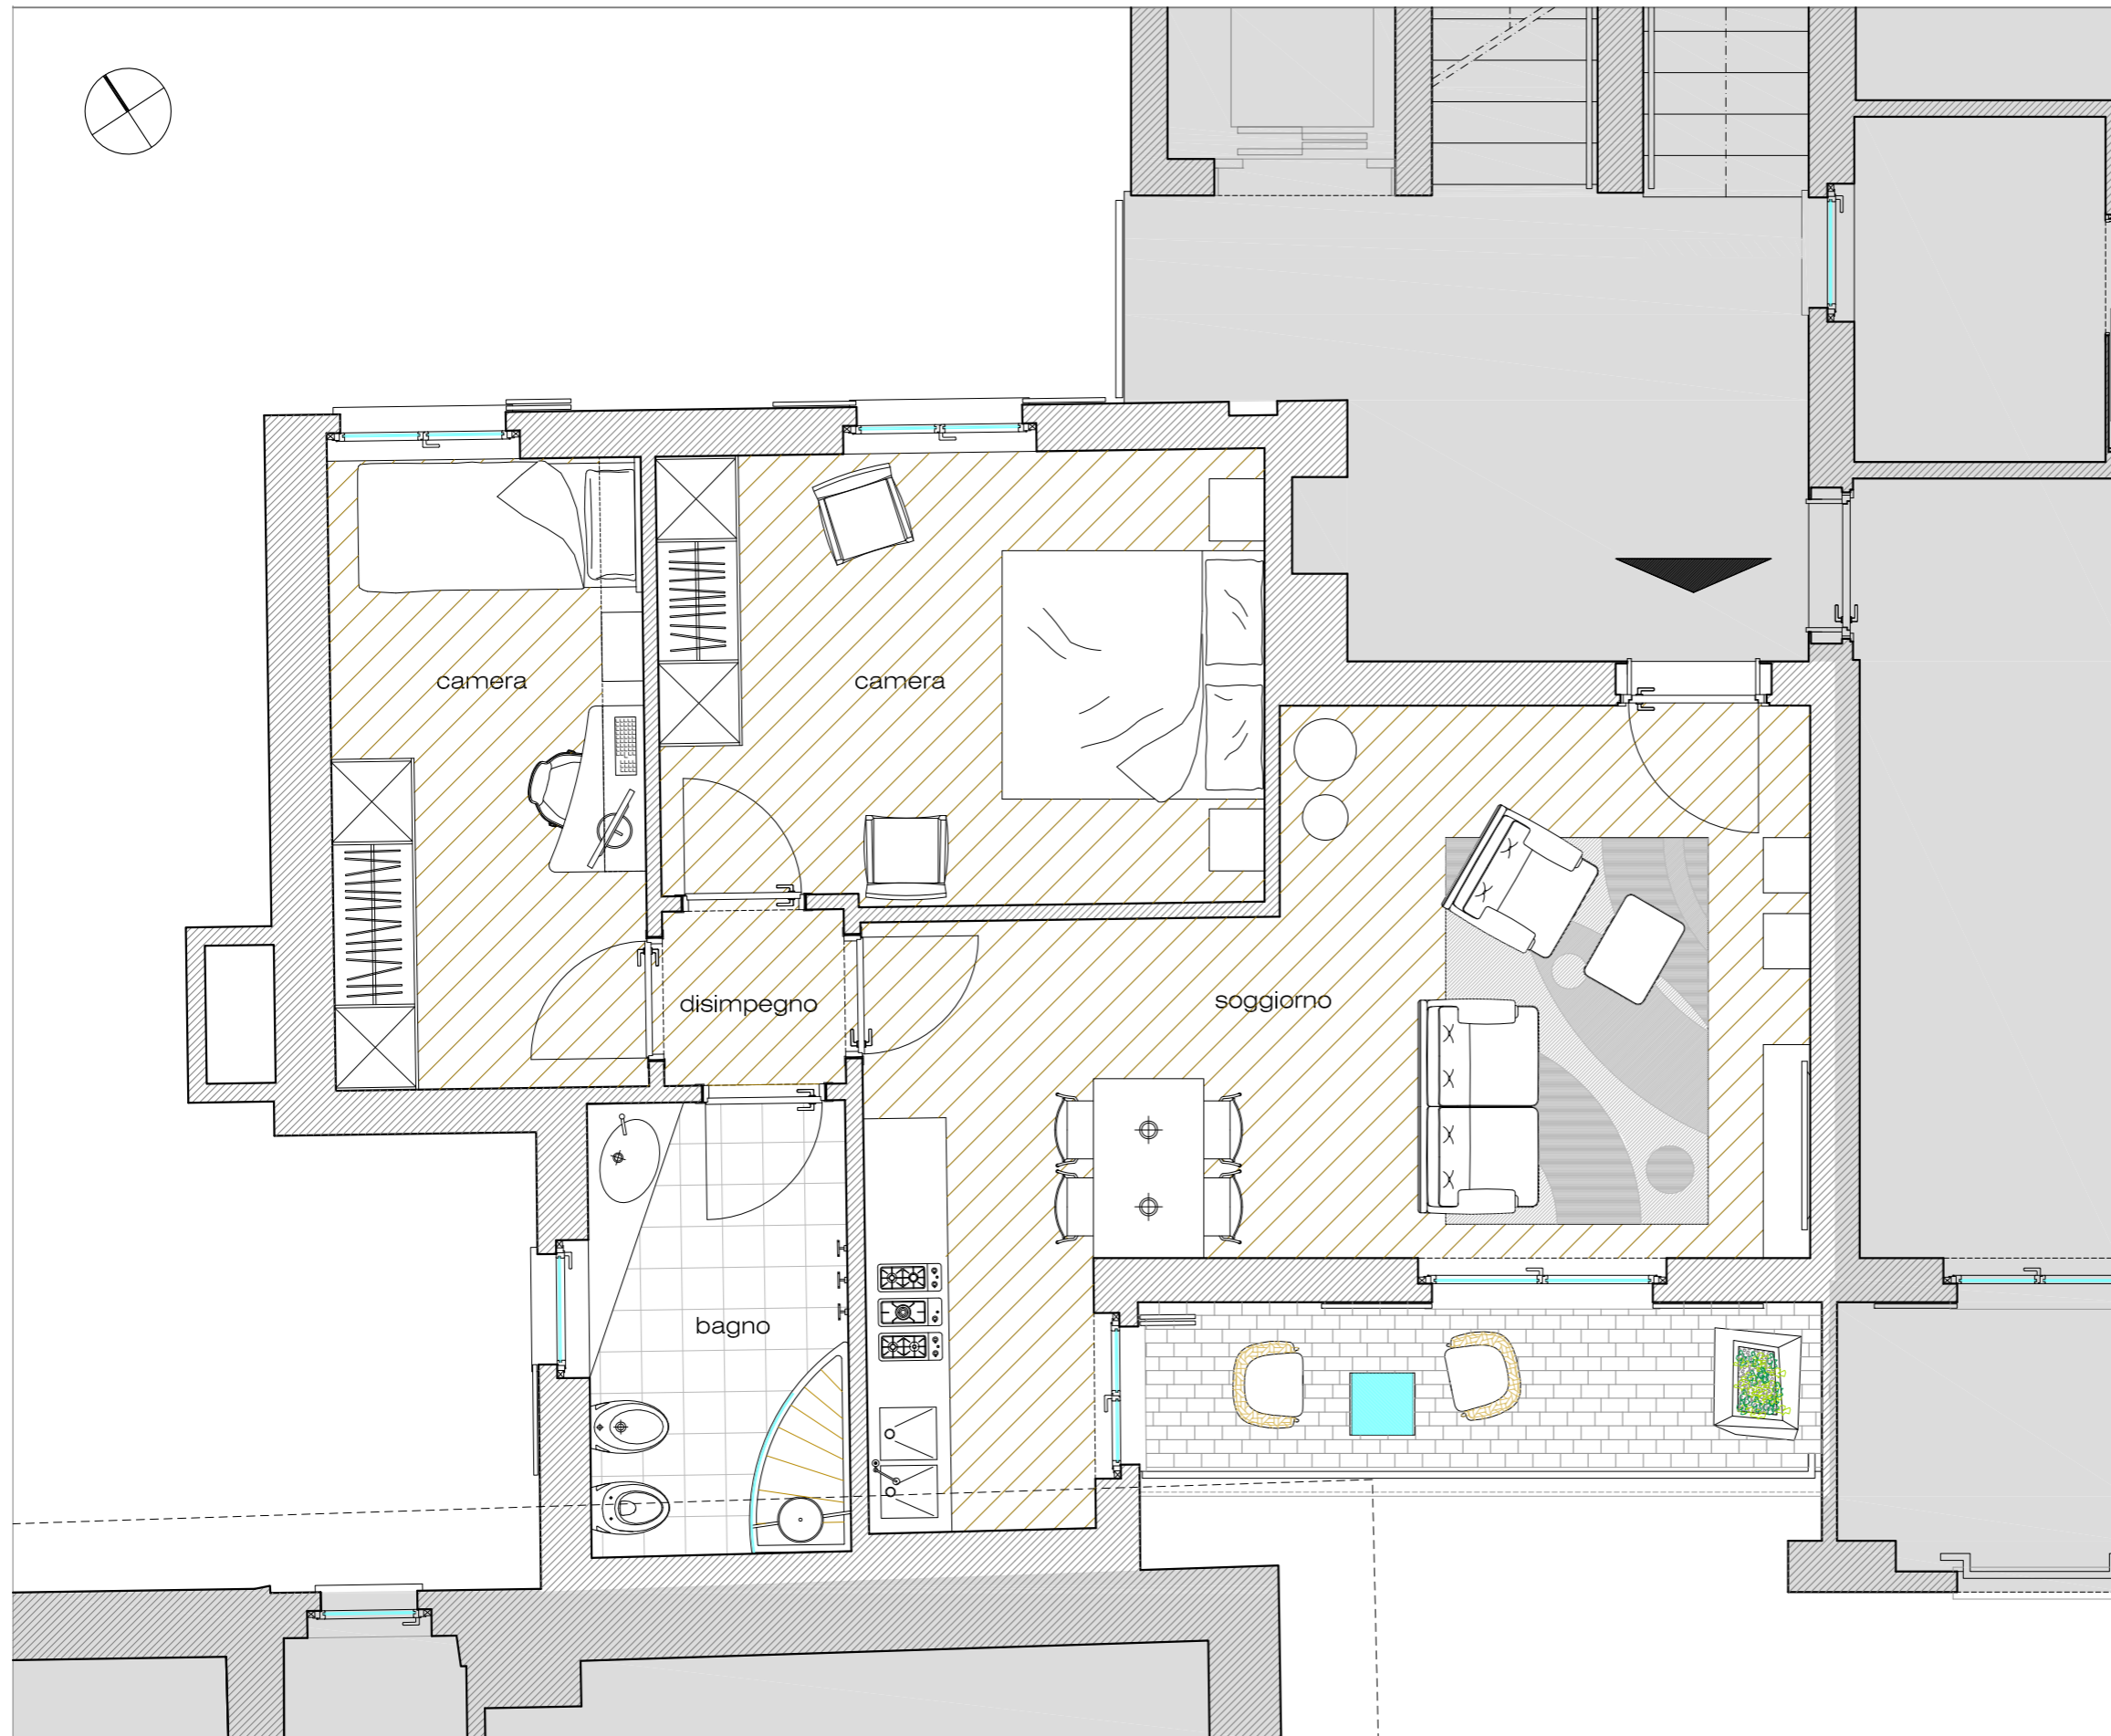

NUOVO BORGHO PIANO TERZO

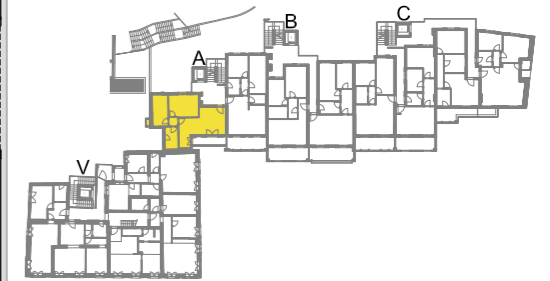

APPARTAMENTO A5


Sup. Lorda mq. 72,90
Terrazzo mq. 5,90
Sup. commerciale mq. 96,83

Accesso da scala A




disegno in scala 1 : 50

APPARTAMENTO B5

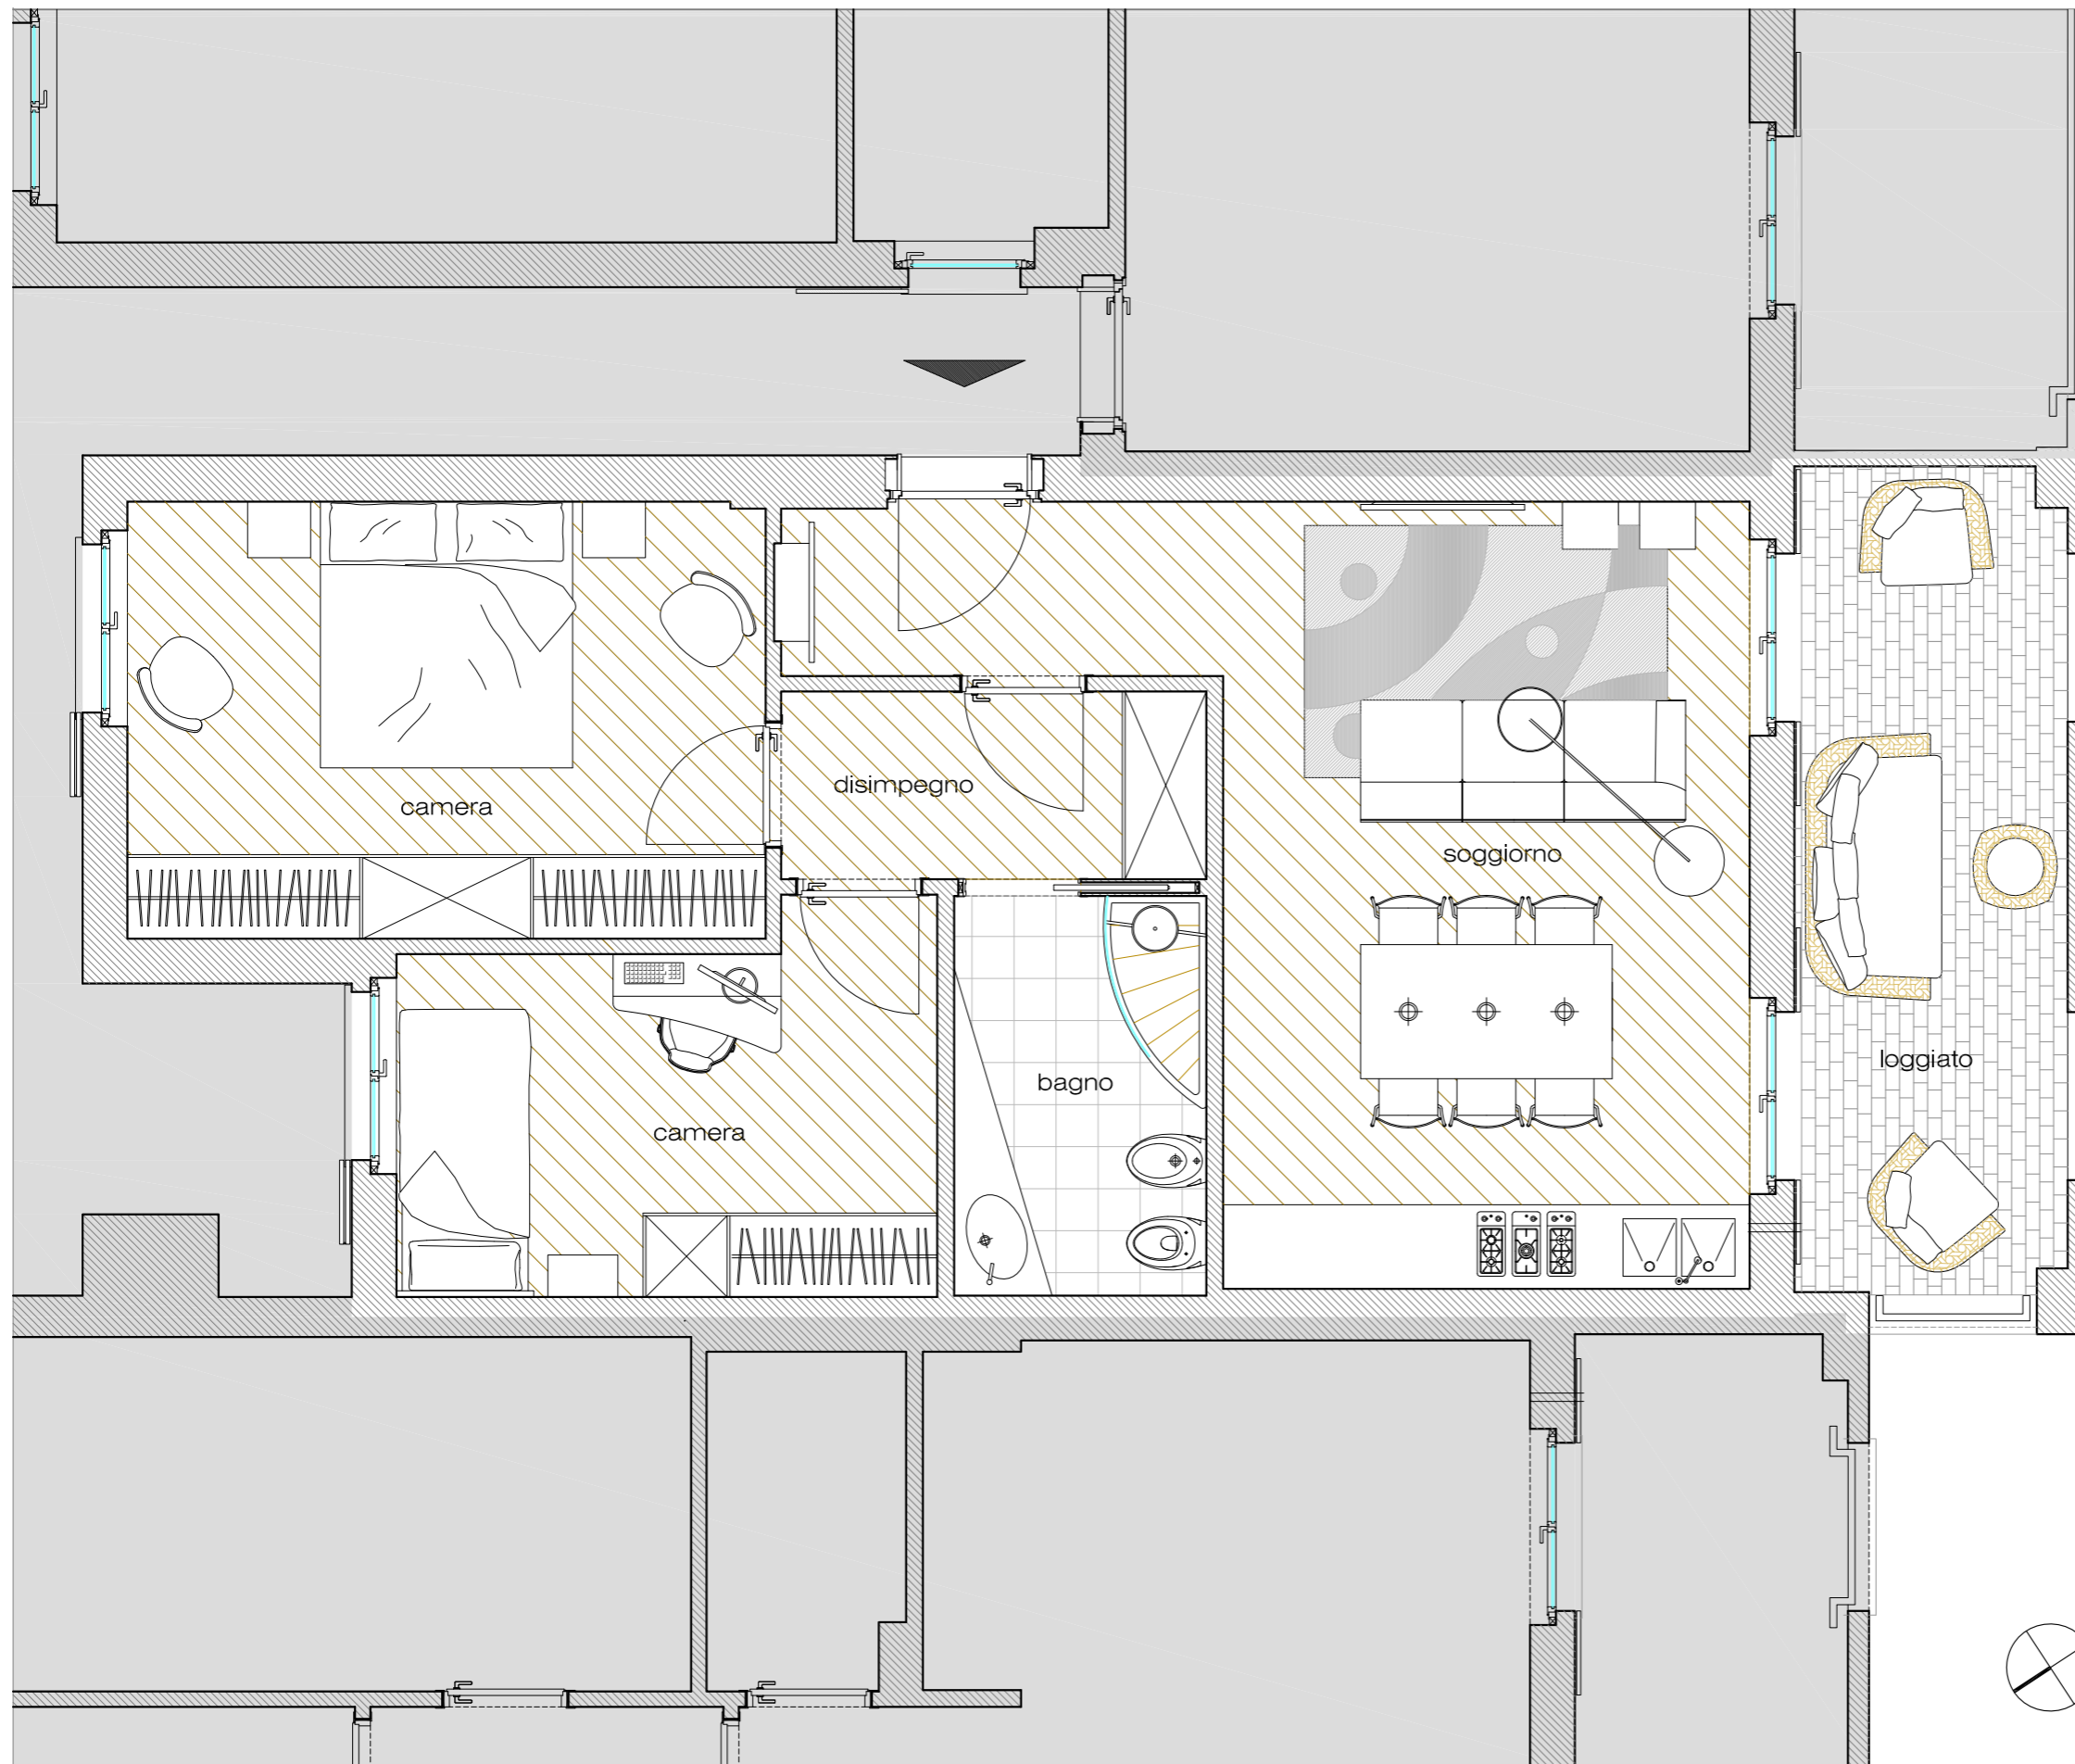

NUOVO BORGO PIANO TERZO

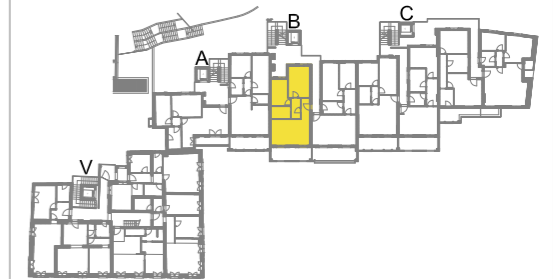

APPARTAMENTO B5



Sup. Lorda mq. 69,70
Loggiato mq. 11,40
Sup. commerciale mq. 98,79

Accesso da scala B




disegno in scala 1 : 50

APPARTAMENTO C10

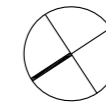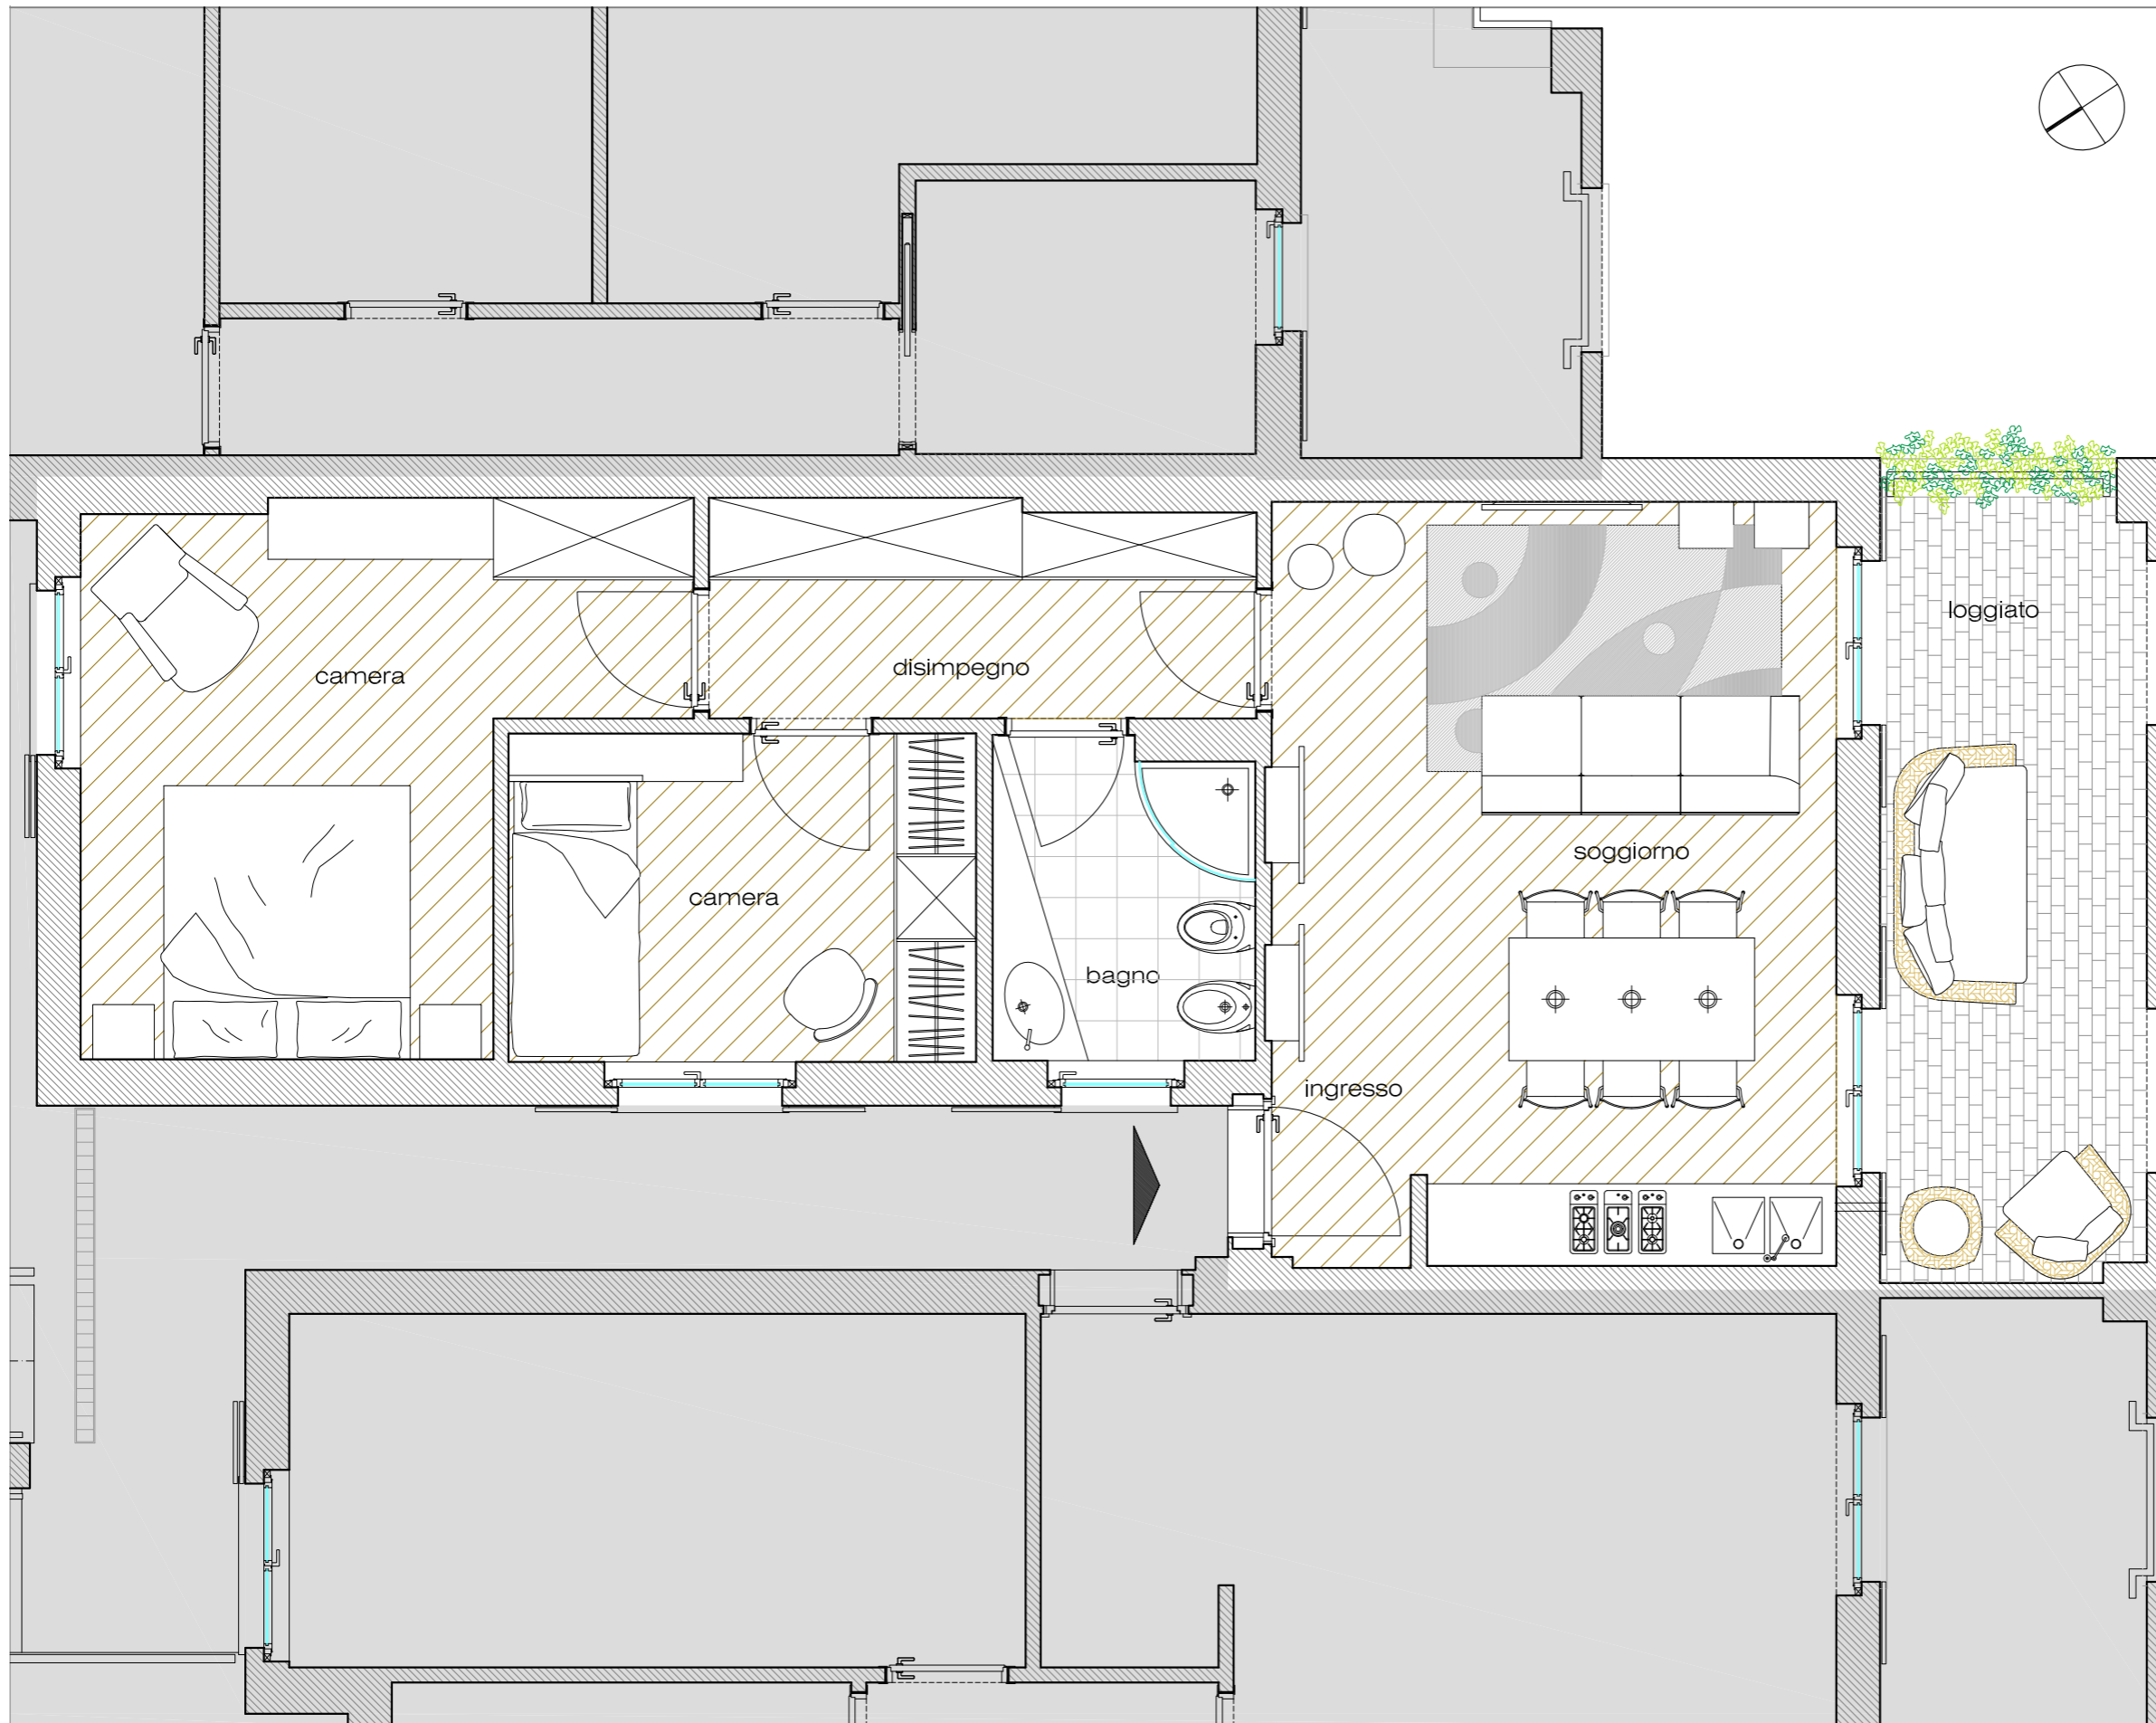

NUOVO BORGO
PIANO TERZO

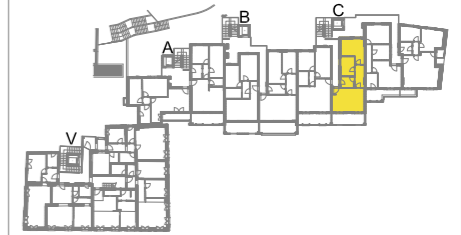

APPARTAMENTO C10


Sup. Lorda	mq. 68,90
Loggiato	mq. 11,10
Sup. Commerciale	mq. 97,51

Accesso da scala C




disegno in scala 1 : 50

APPARTAMENTO C11

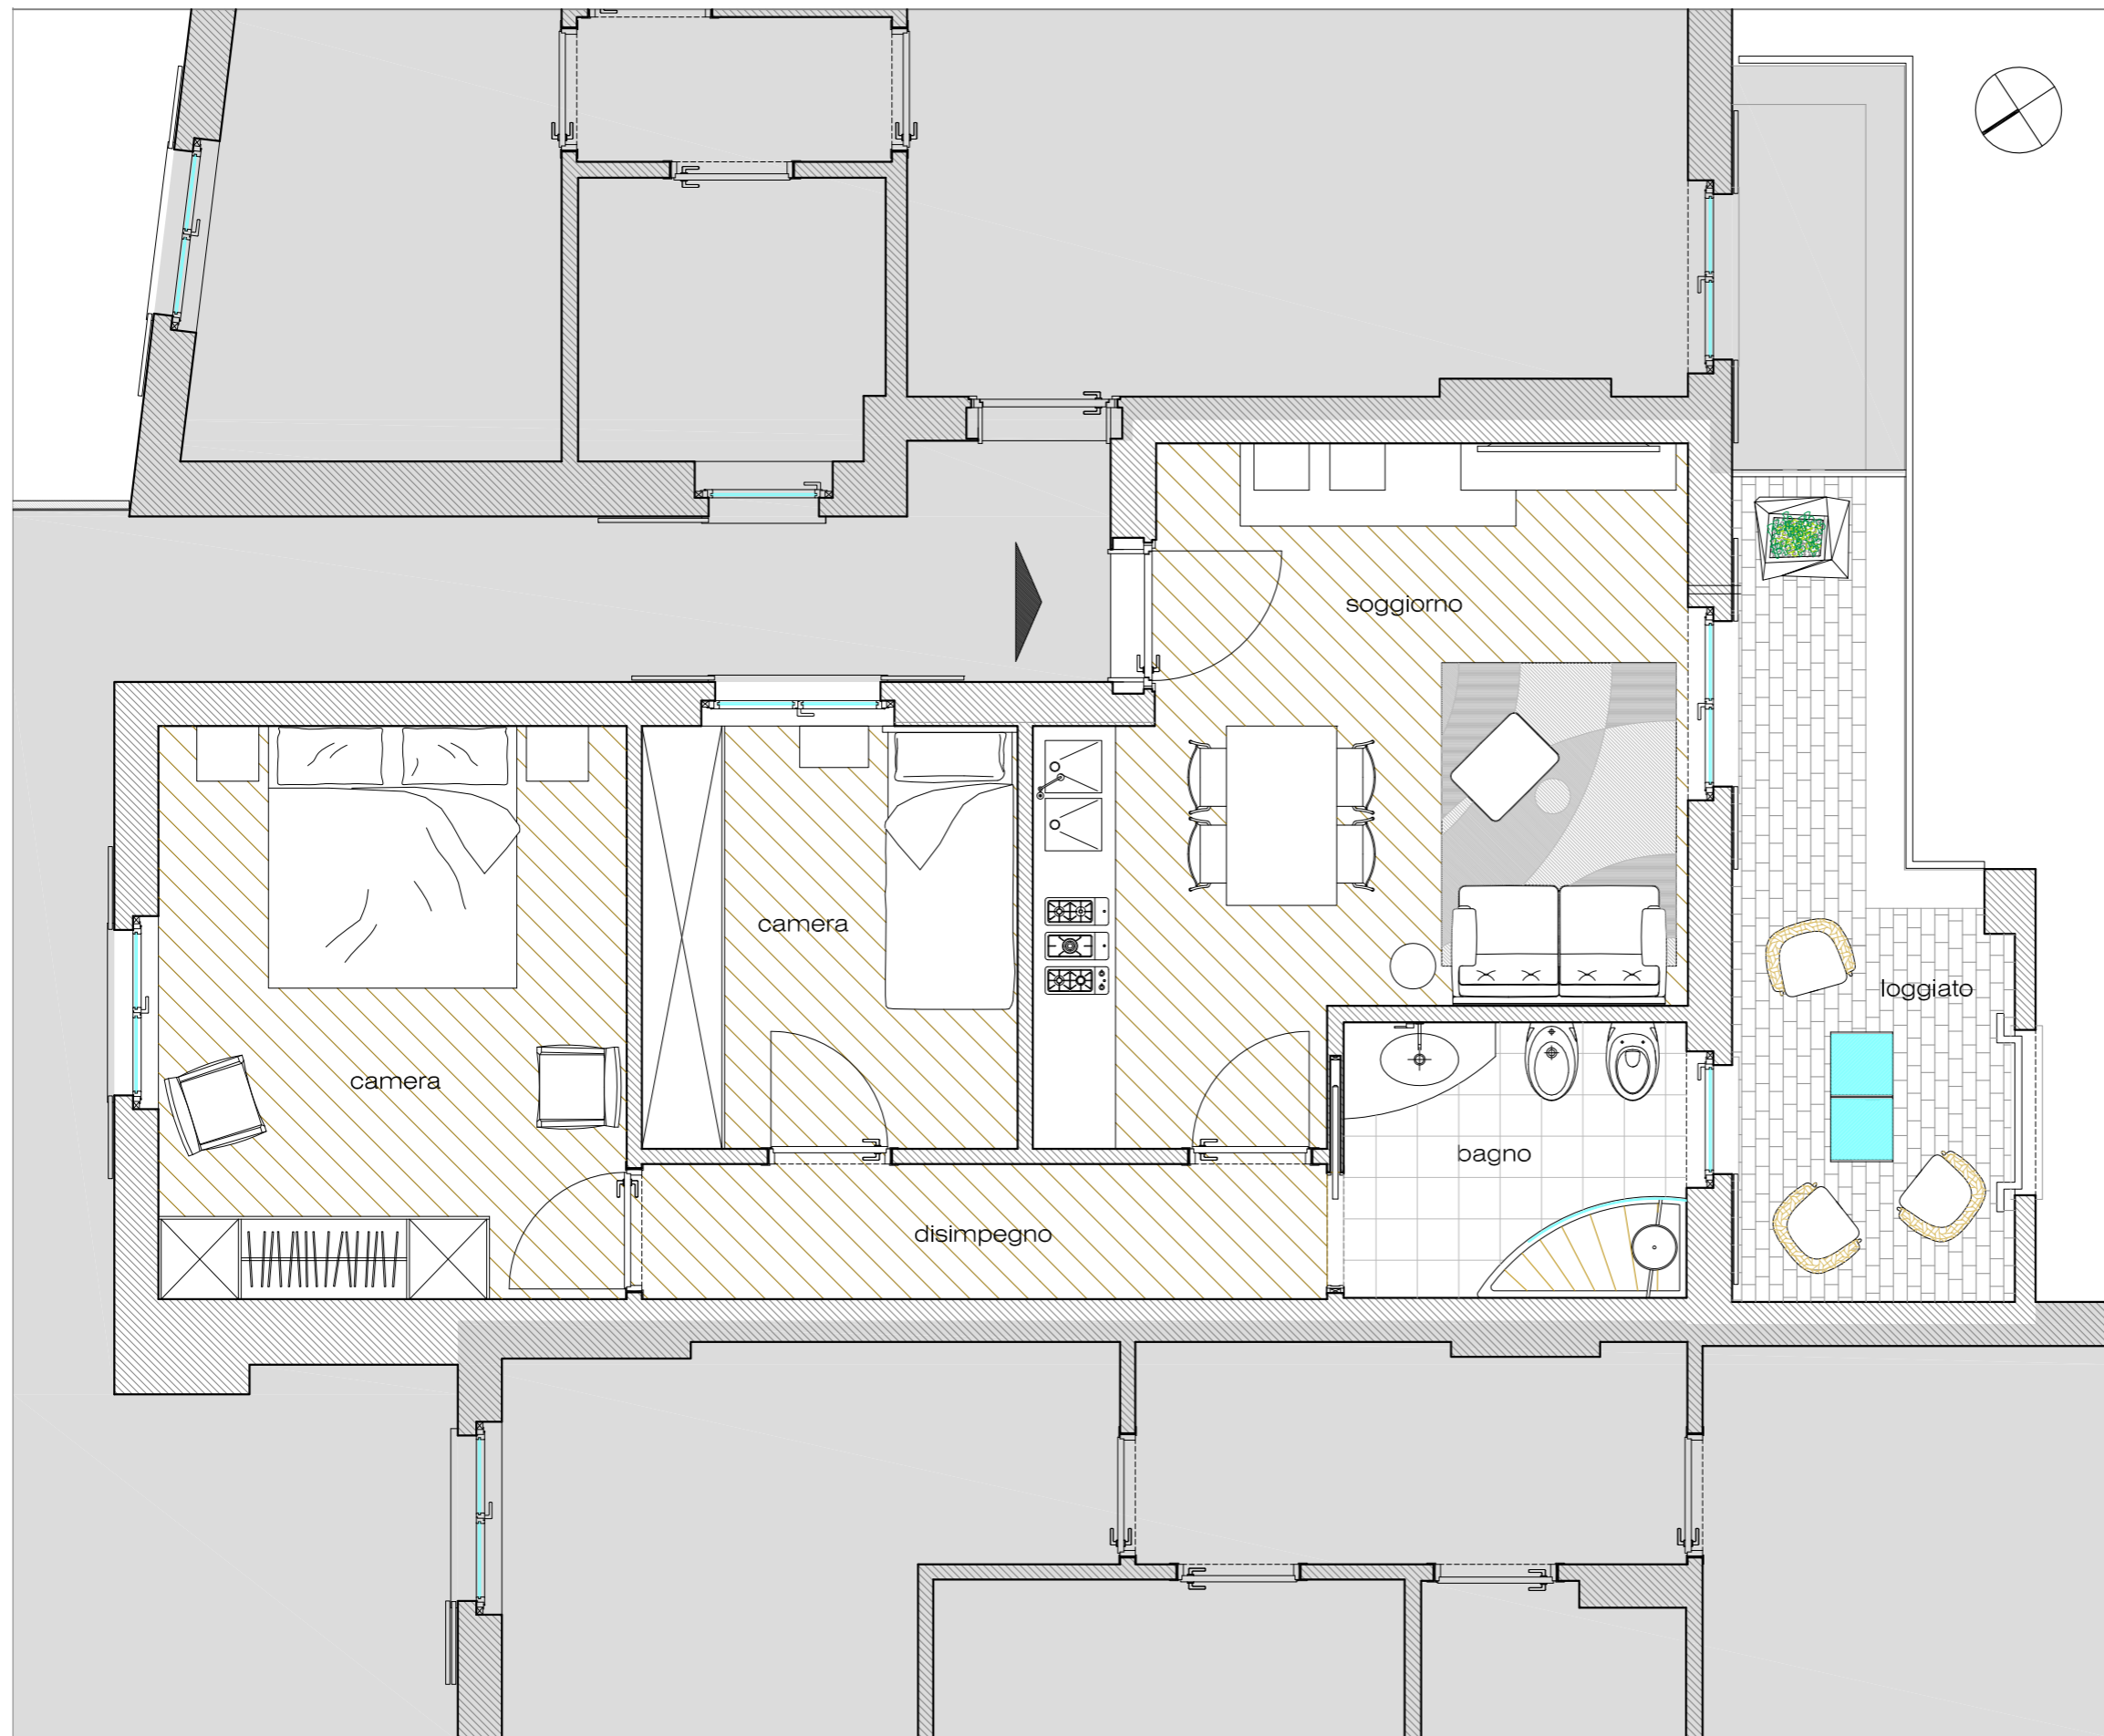

NUOVO BORGO PIANO TERZO

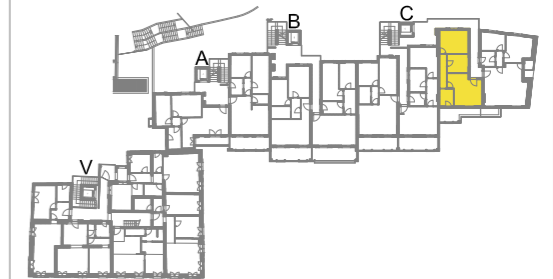

APPARTAMENTO C11


Sup. Lorda mq. 63,90
Loggiato mq. 9,70
Sup. commerciale mq. 89,94

Accesso da scala C




disegno in scala 1 : 50

APPARTAMENTO C12

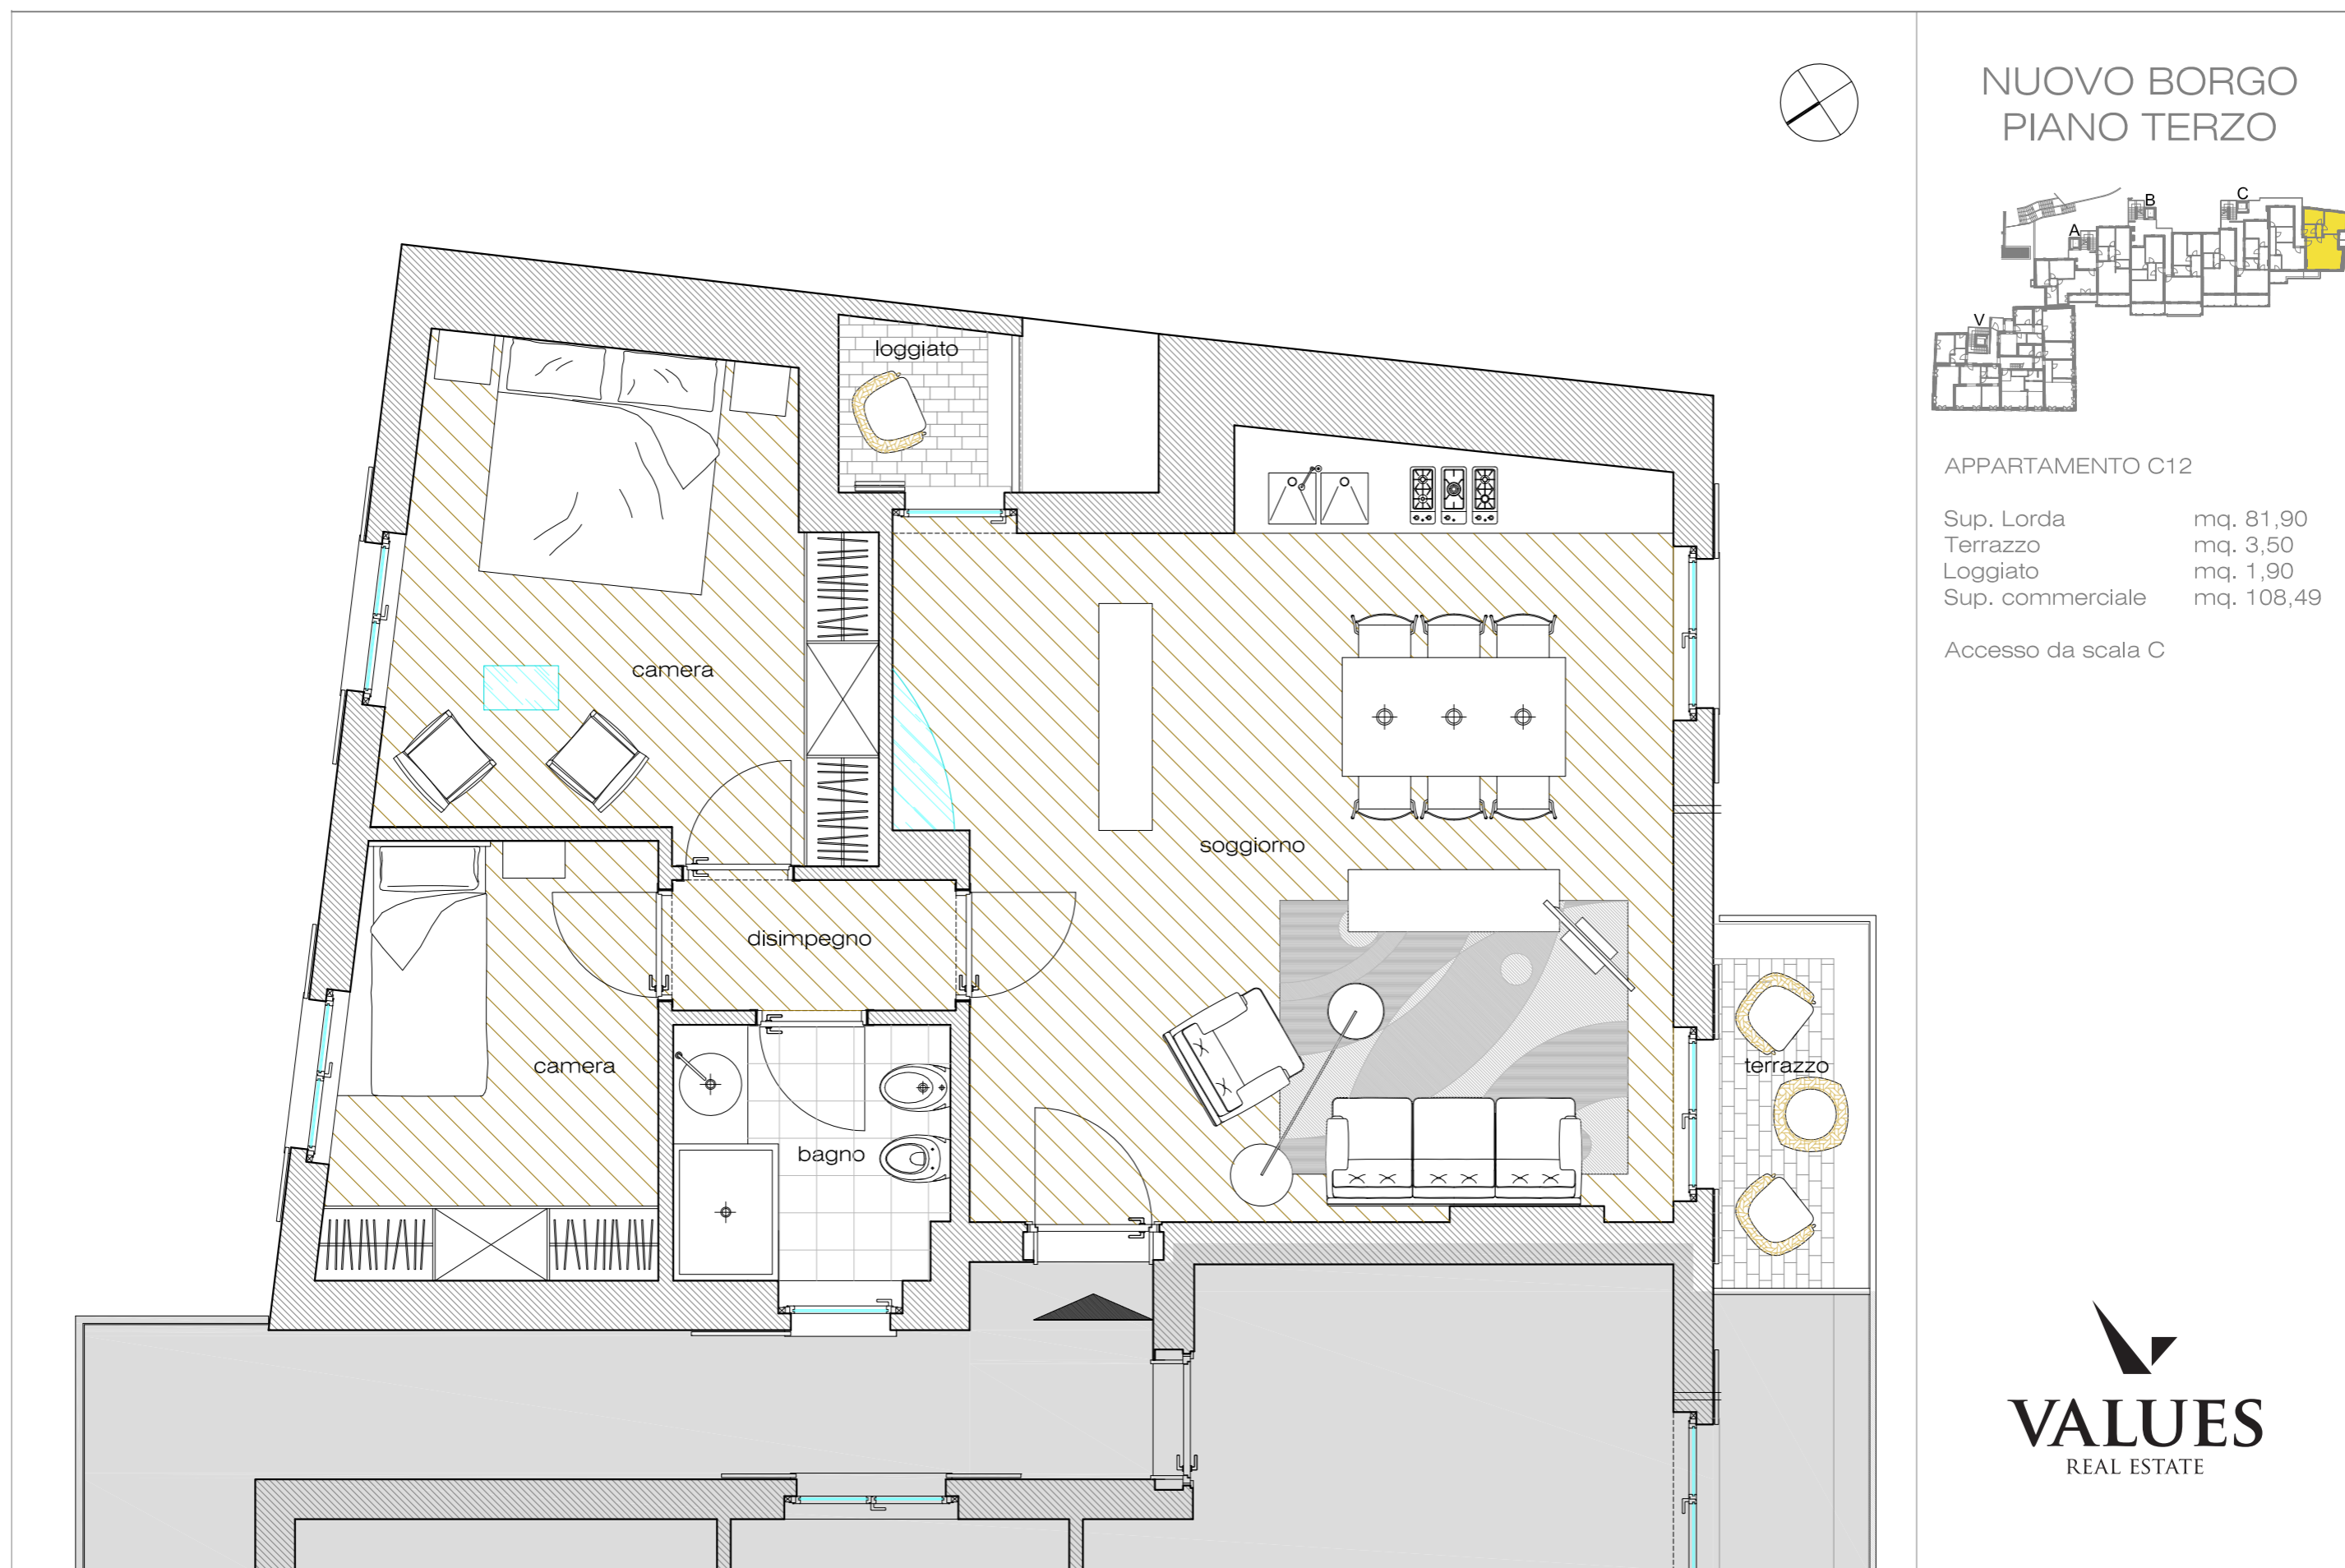

NUOVO BORGO PIANO TERZO

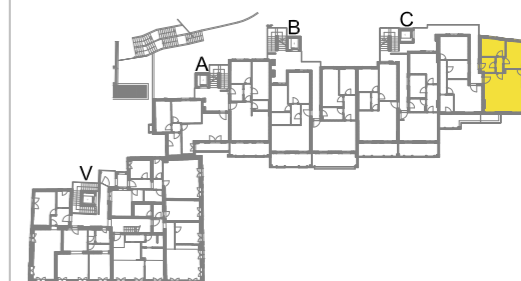

APPARTAMENTO C12



Sup. Lorda	mq. 81,90
Terrazzo	mq. 3,50
Loggiato	mq. 1,90
Sup. commerciale	mq. 108,49

Accesso da scala C




disegno in scala 1 : 50

APPARTAMENTO B8

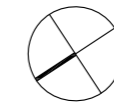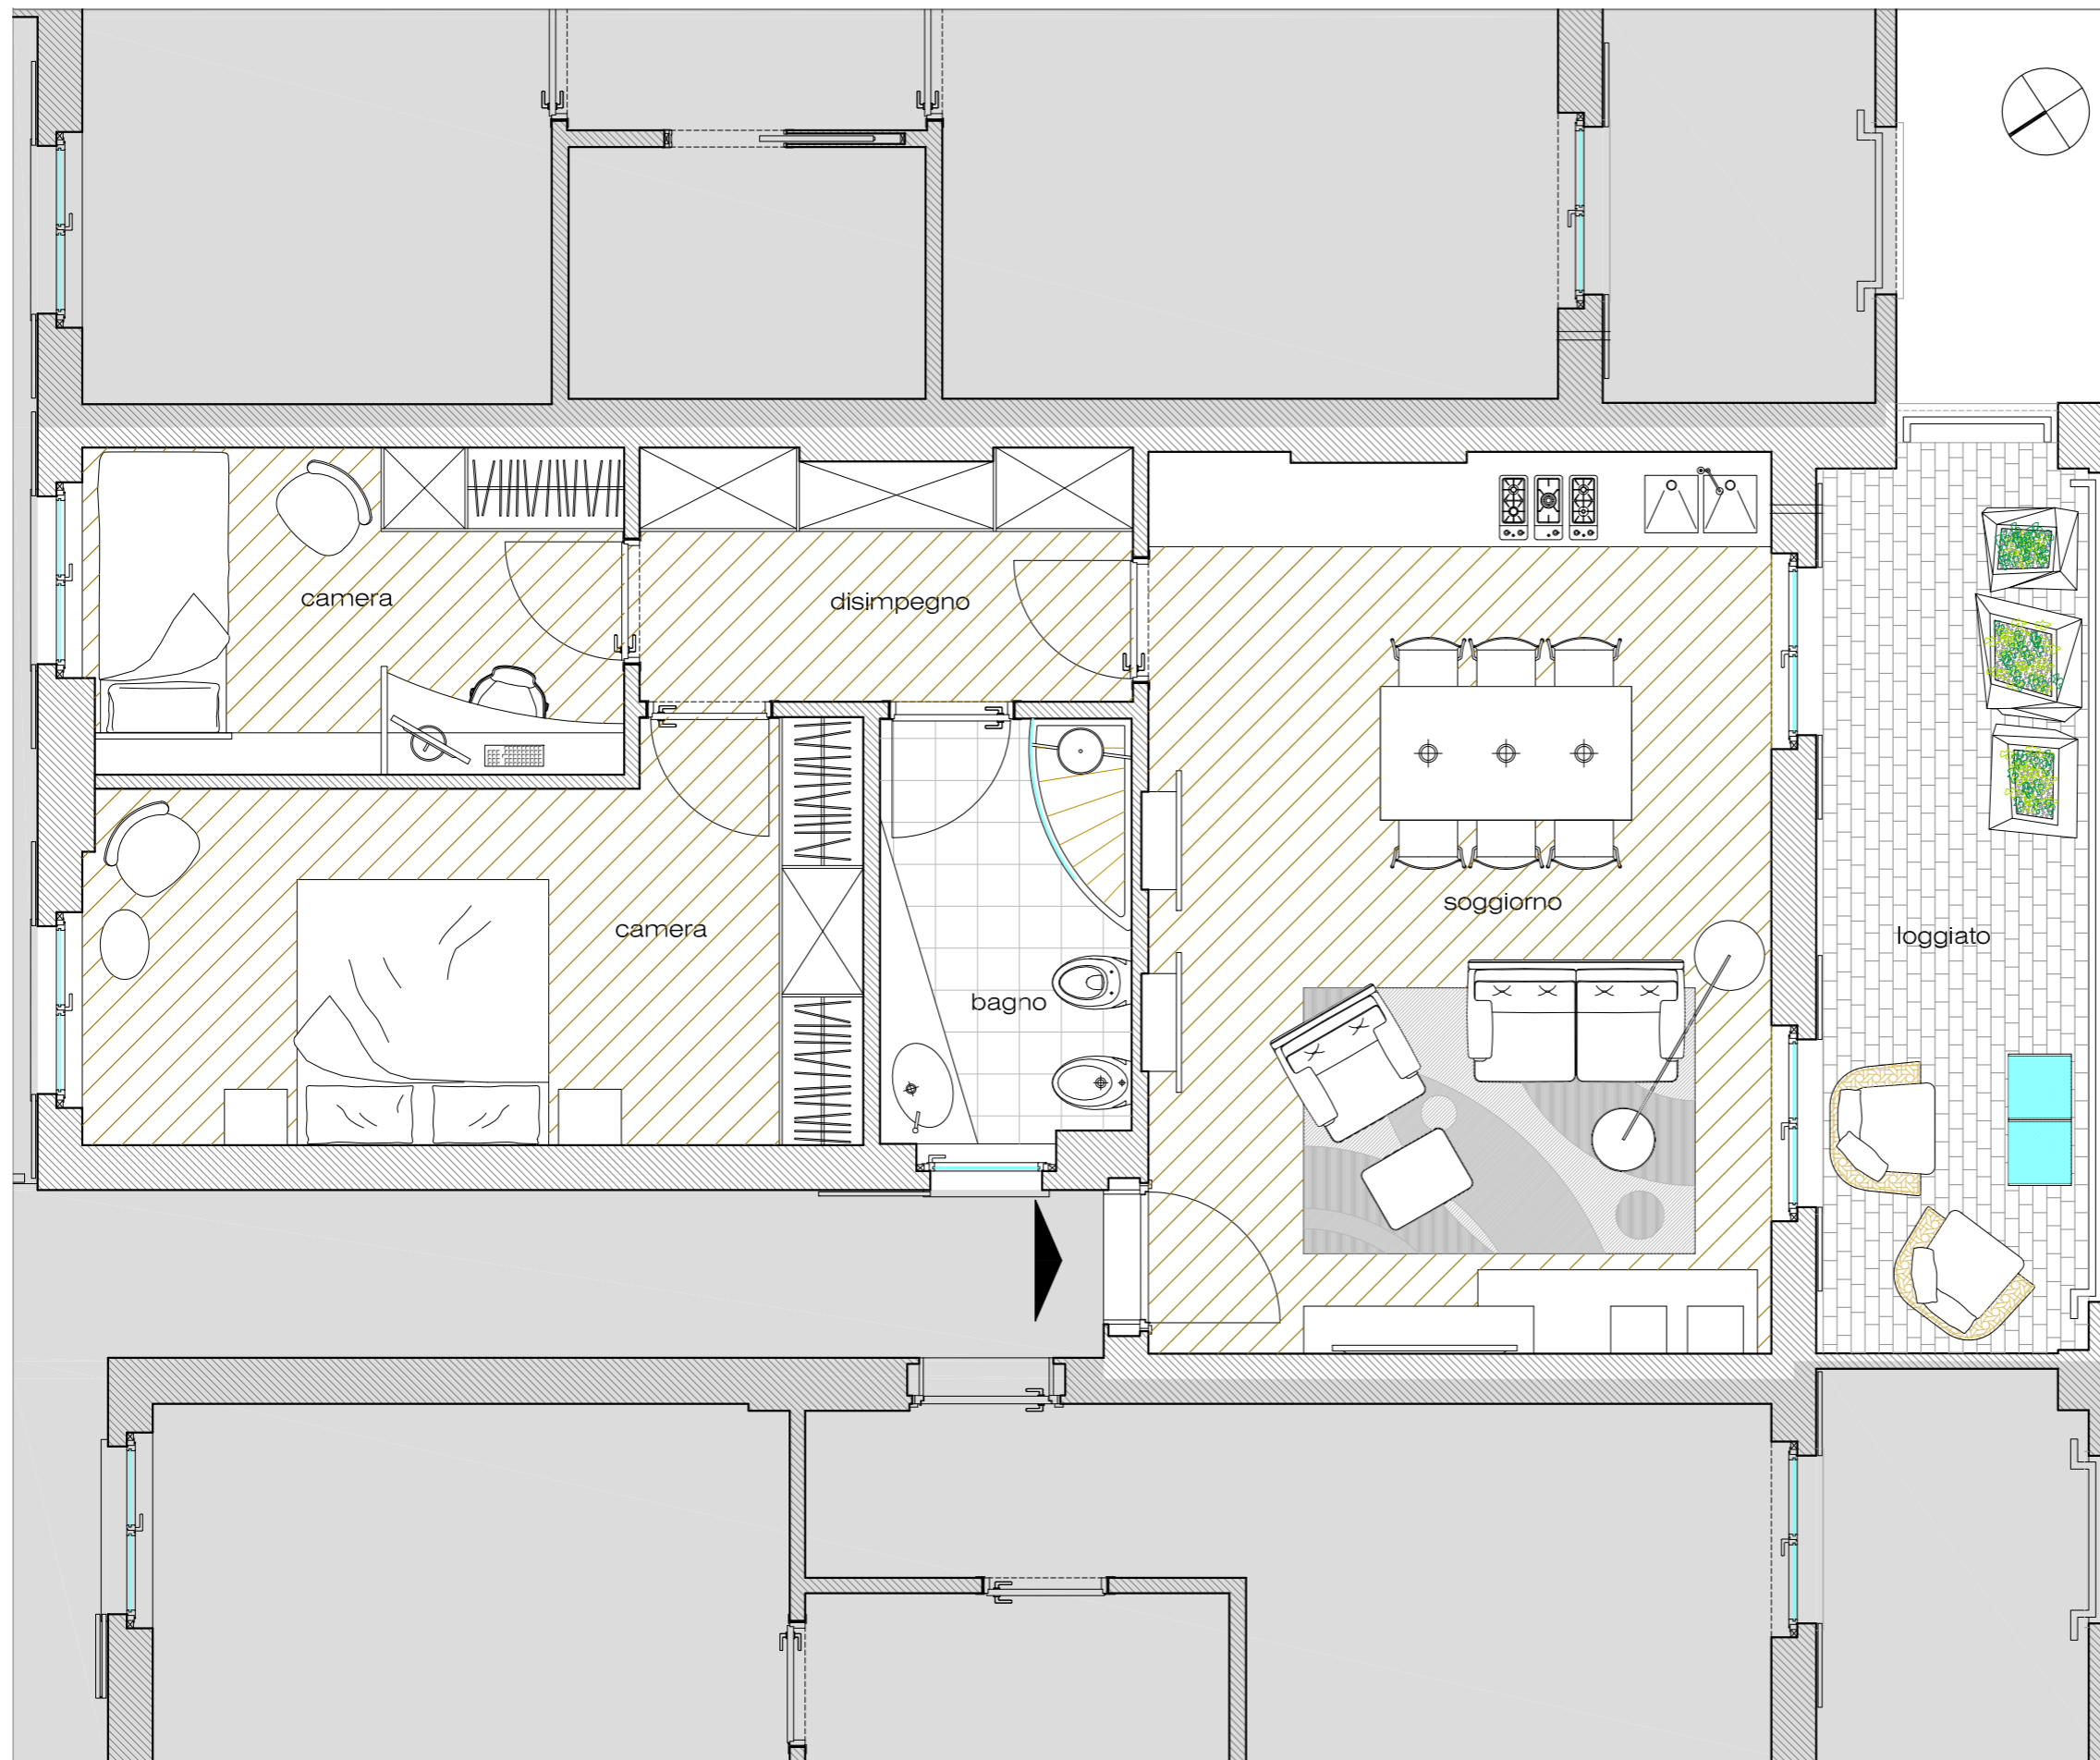

NUOVO BORGO PIANO QUARTO

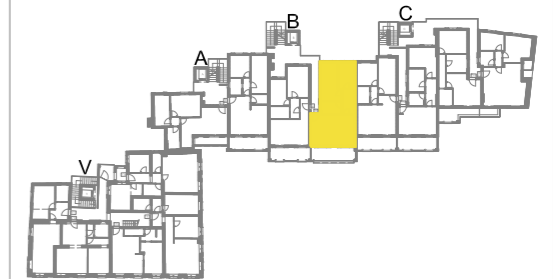

APPARTAMENTO B8


Sup. Lorda mq. 76,50
Loggiato mq. 12,30
Sup. Commerciale mq. 108,23

Accesso da scala B




disegno in scala 1 : 50

APPARTAMENTO C14

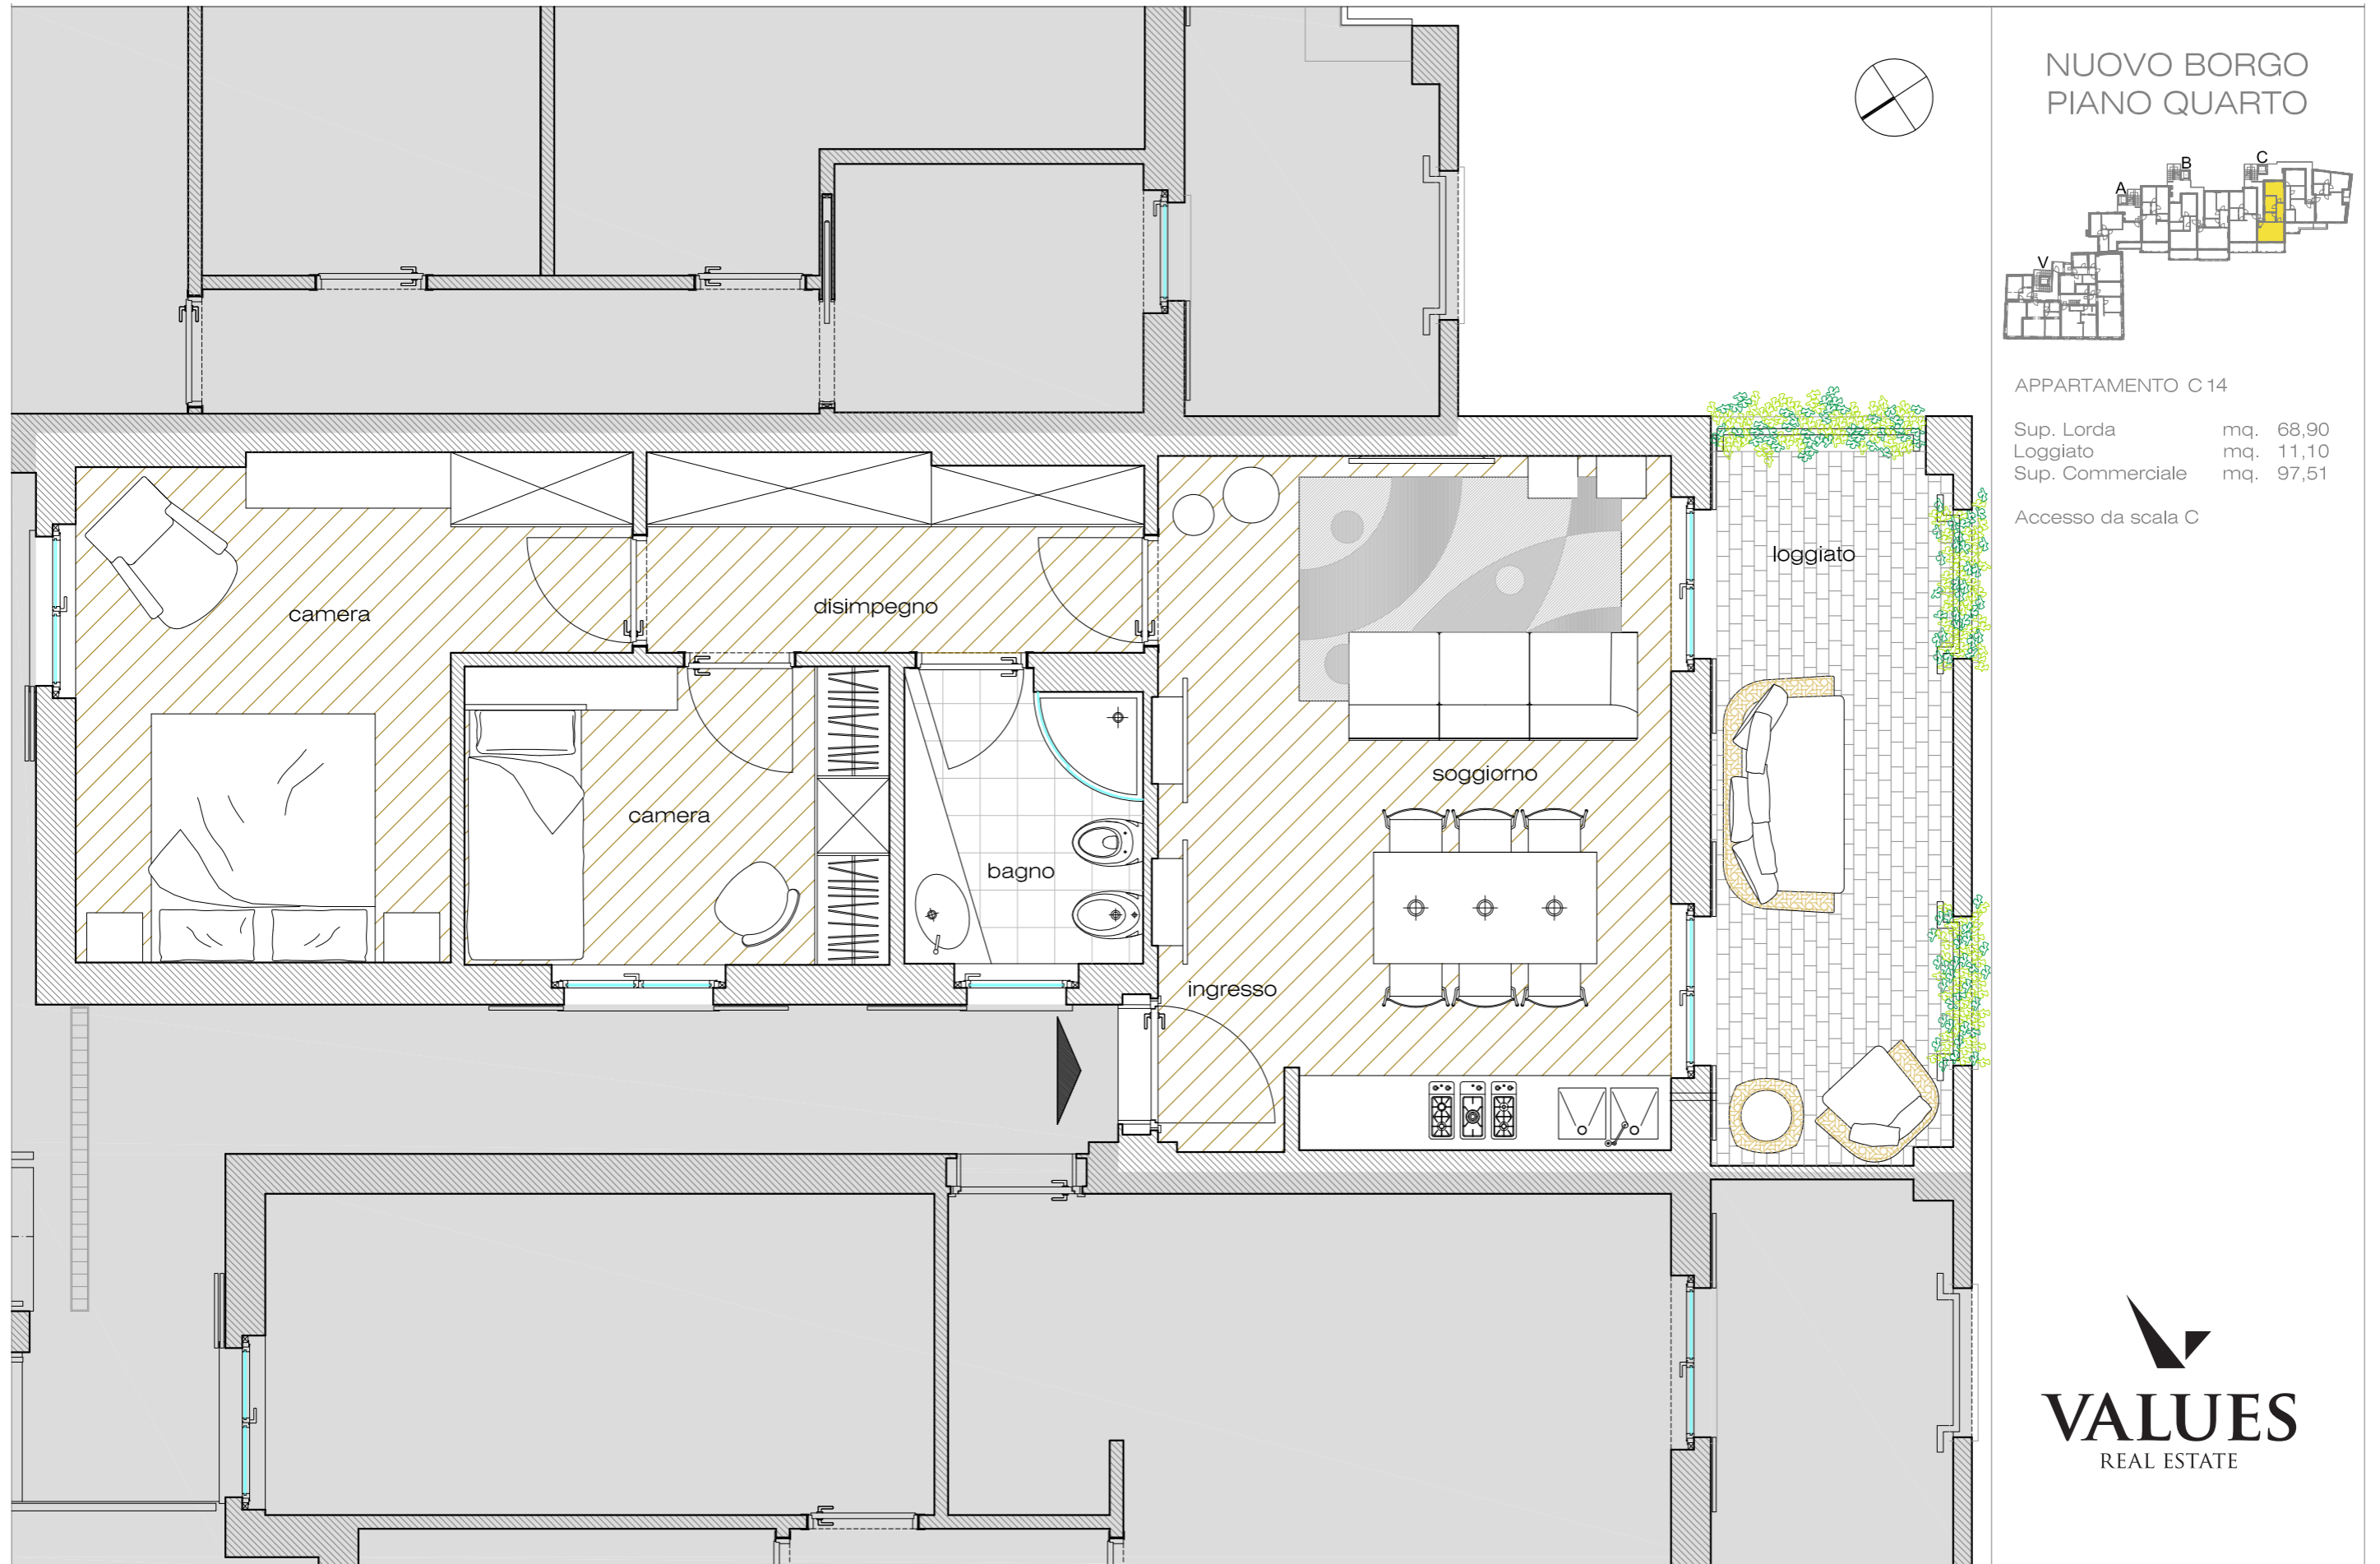

NUOVO BORGO
PIANO QUARTO

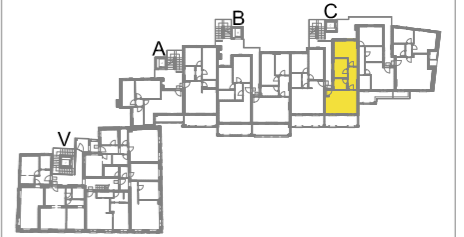

APPARTAMENTO C 14


Sup. Lorda mq. 68,90
Loggiato mq. 11,10
Sup. Commerciale mq. 97,51

Accesso da scala C




disegno in scala 1 : 50

APPARTAMENTO A9

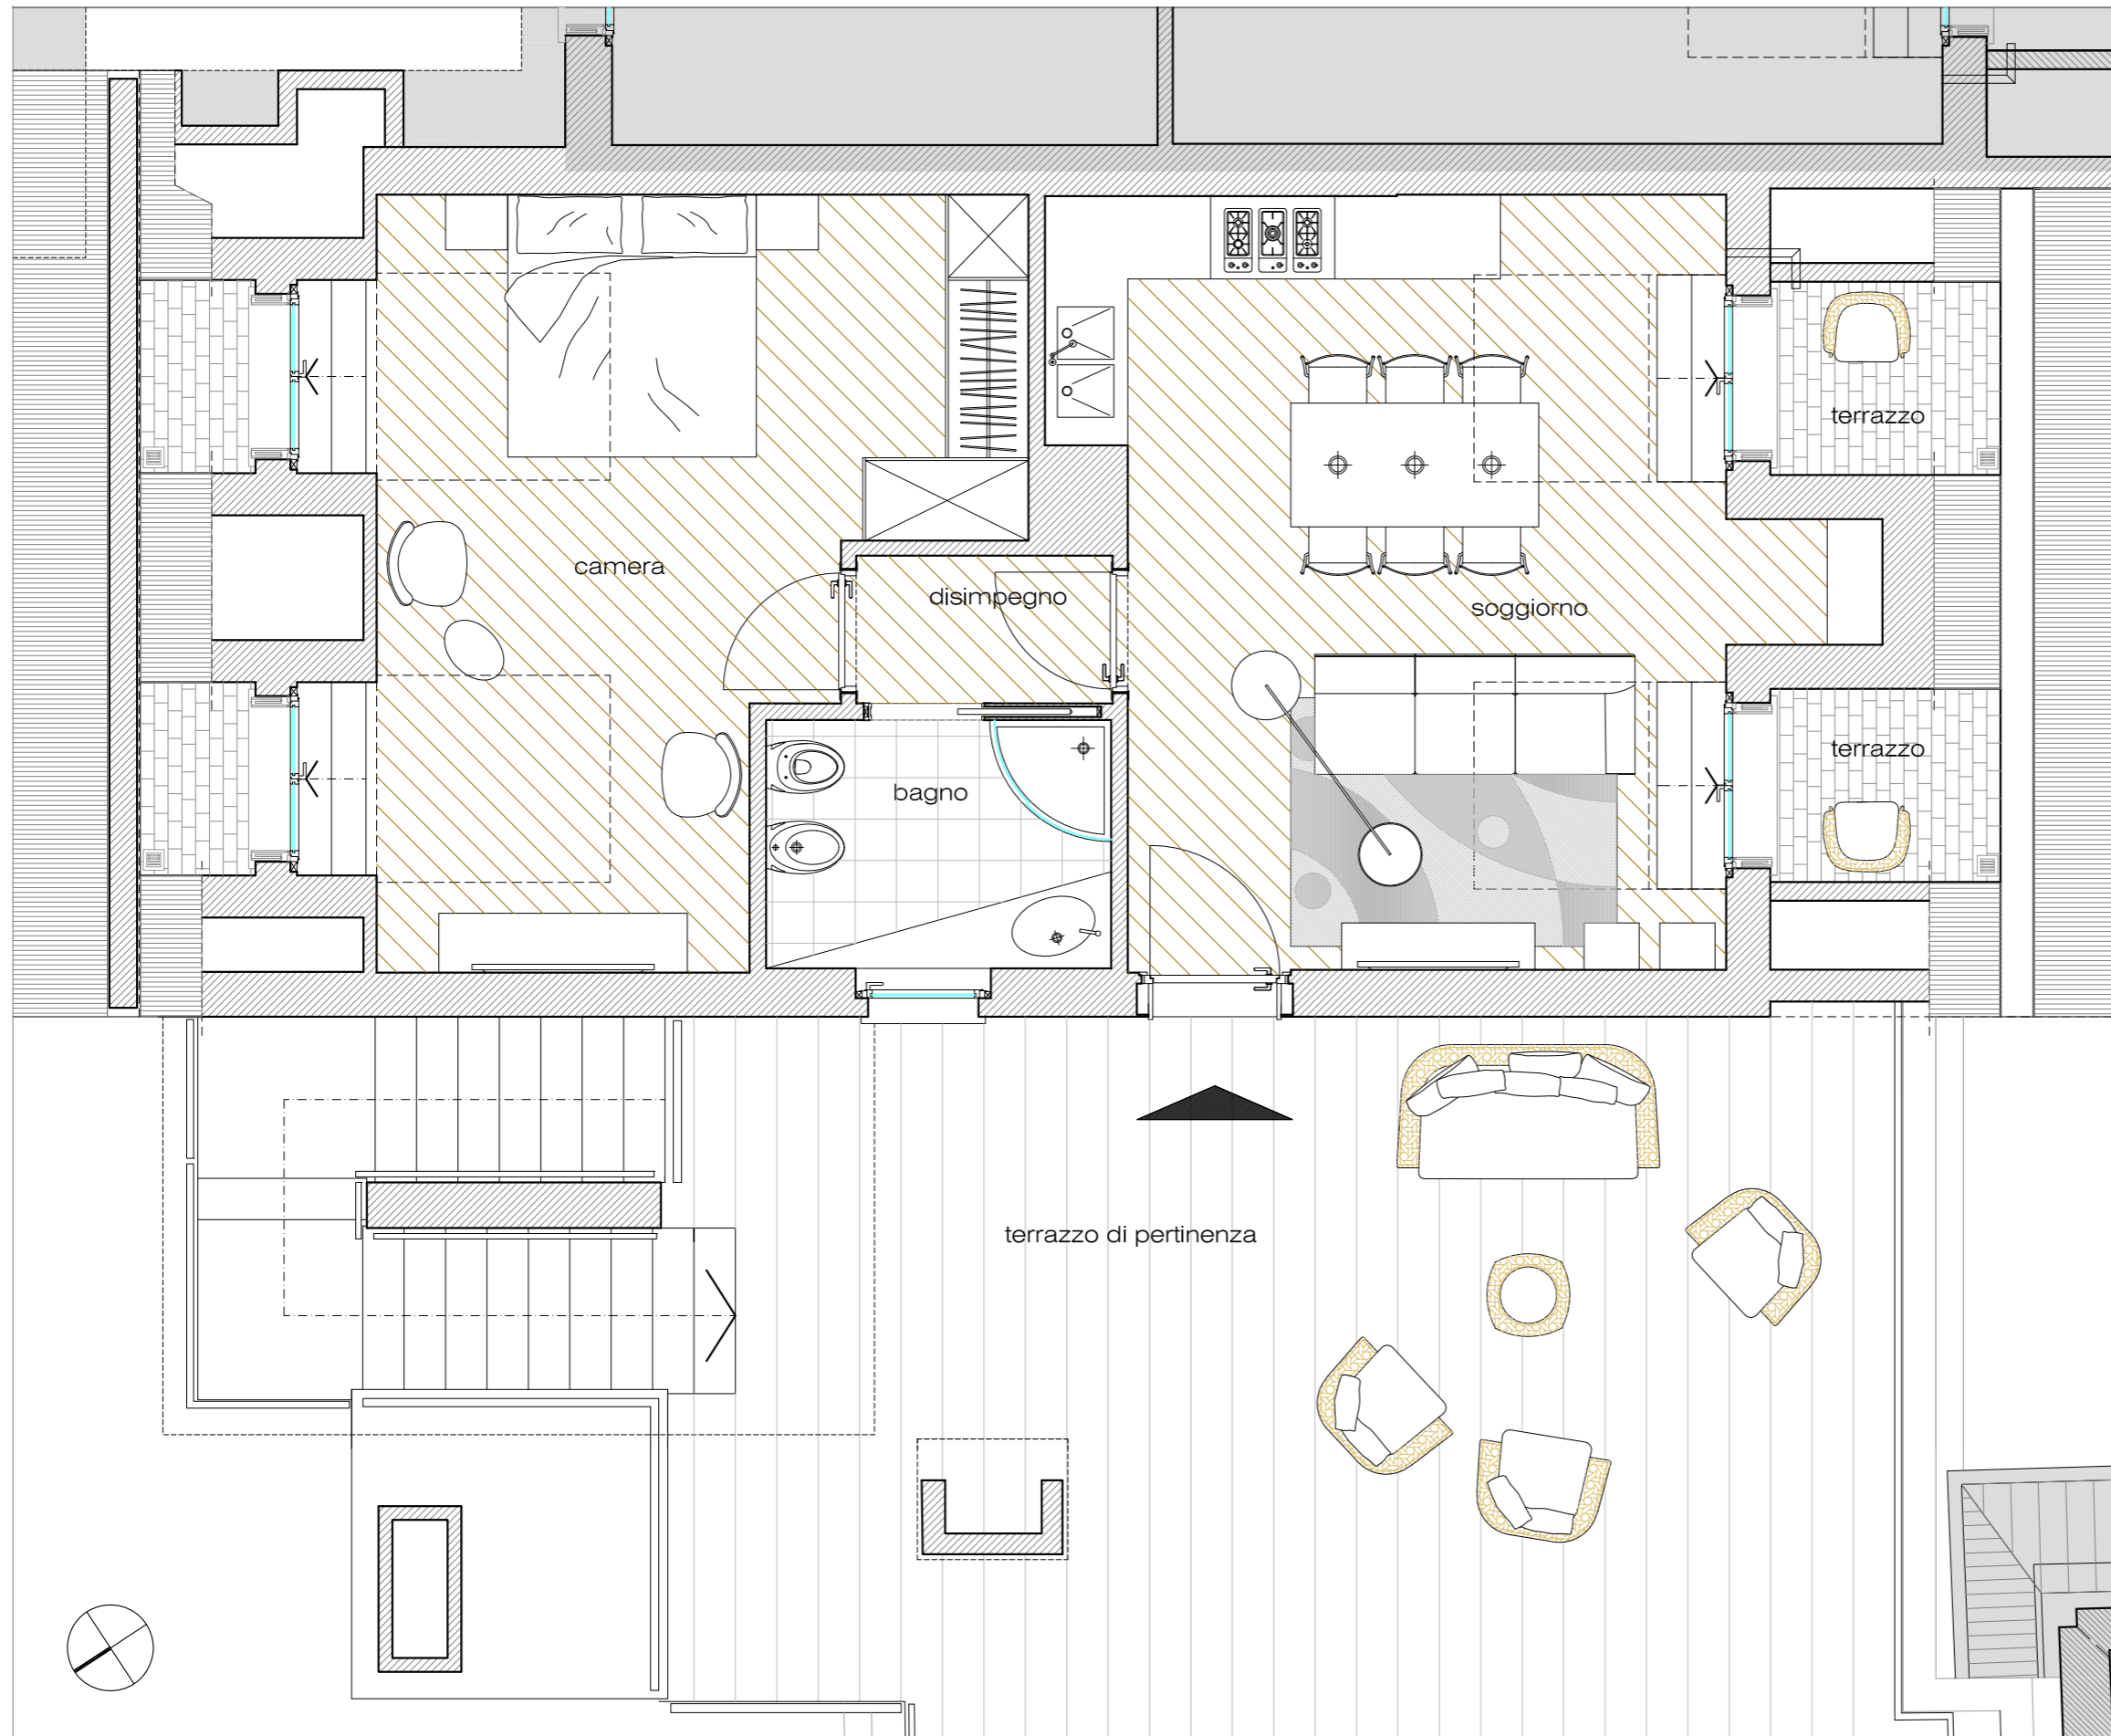

NUOVO BORGO PIANO QUINTO

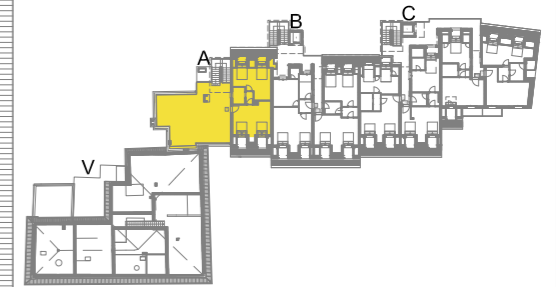

APPARTAMENTO A9


Sup. Lorda	mq. 67,20
Terrazzo	mq. 89,20
Sup. Commerciale	mq. 139,60

Accesso da scala A




disegno in scala 1 : 50

APPARTAMENTO B9

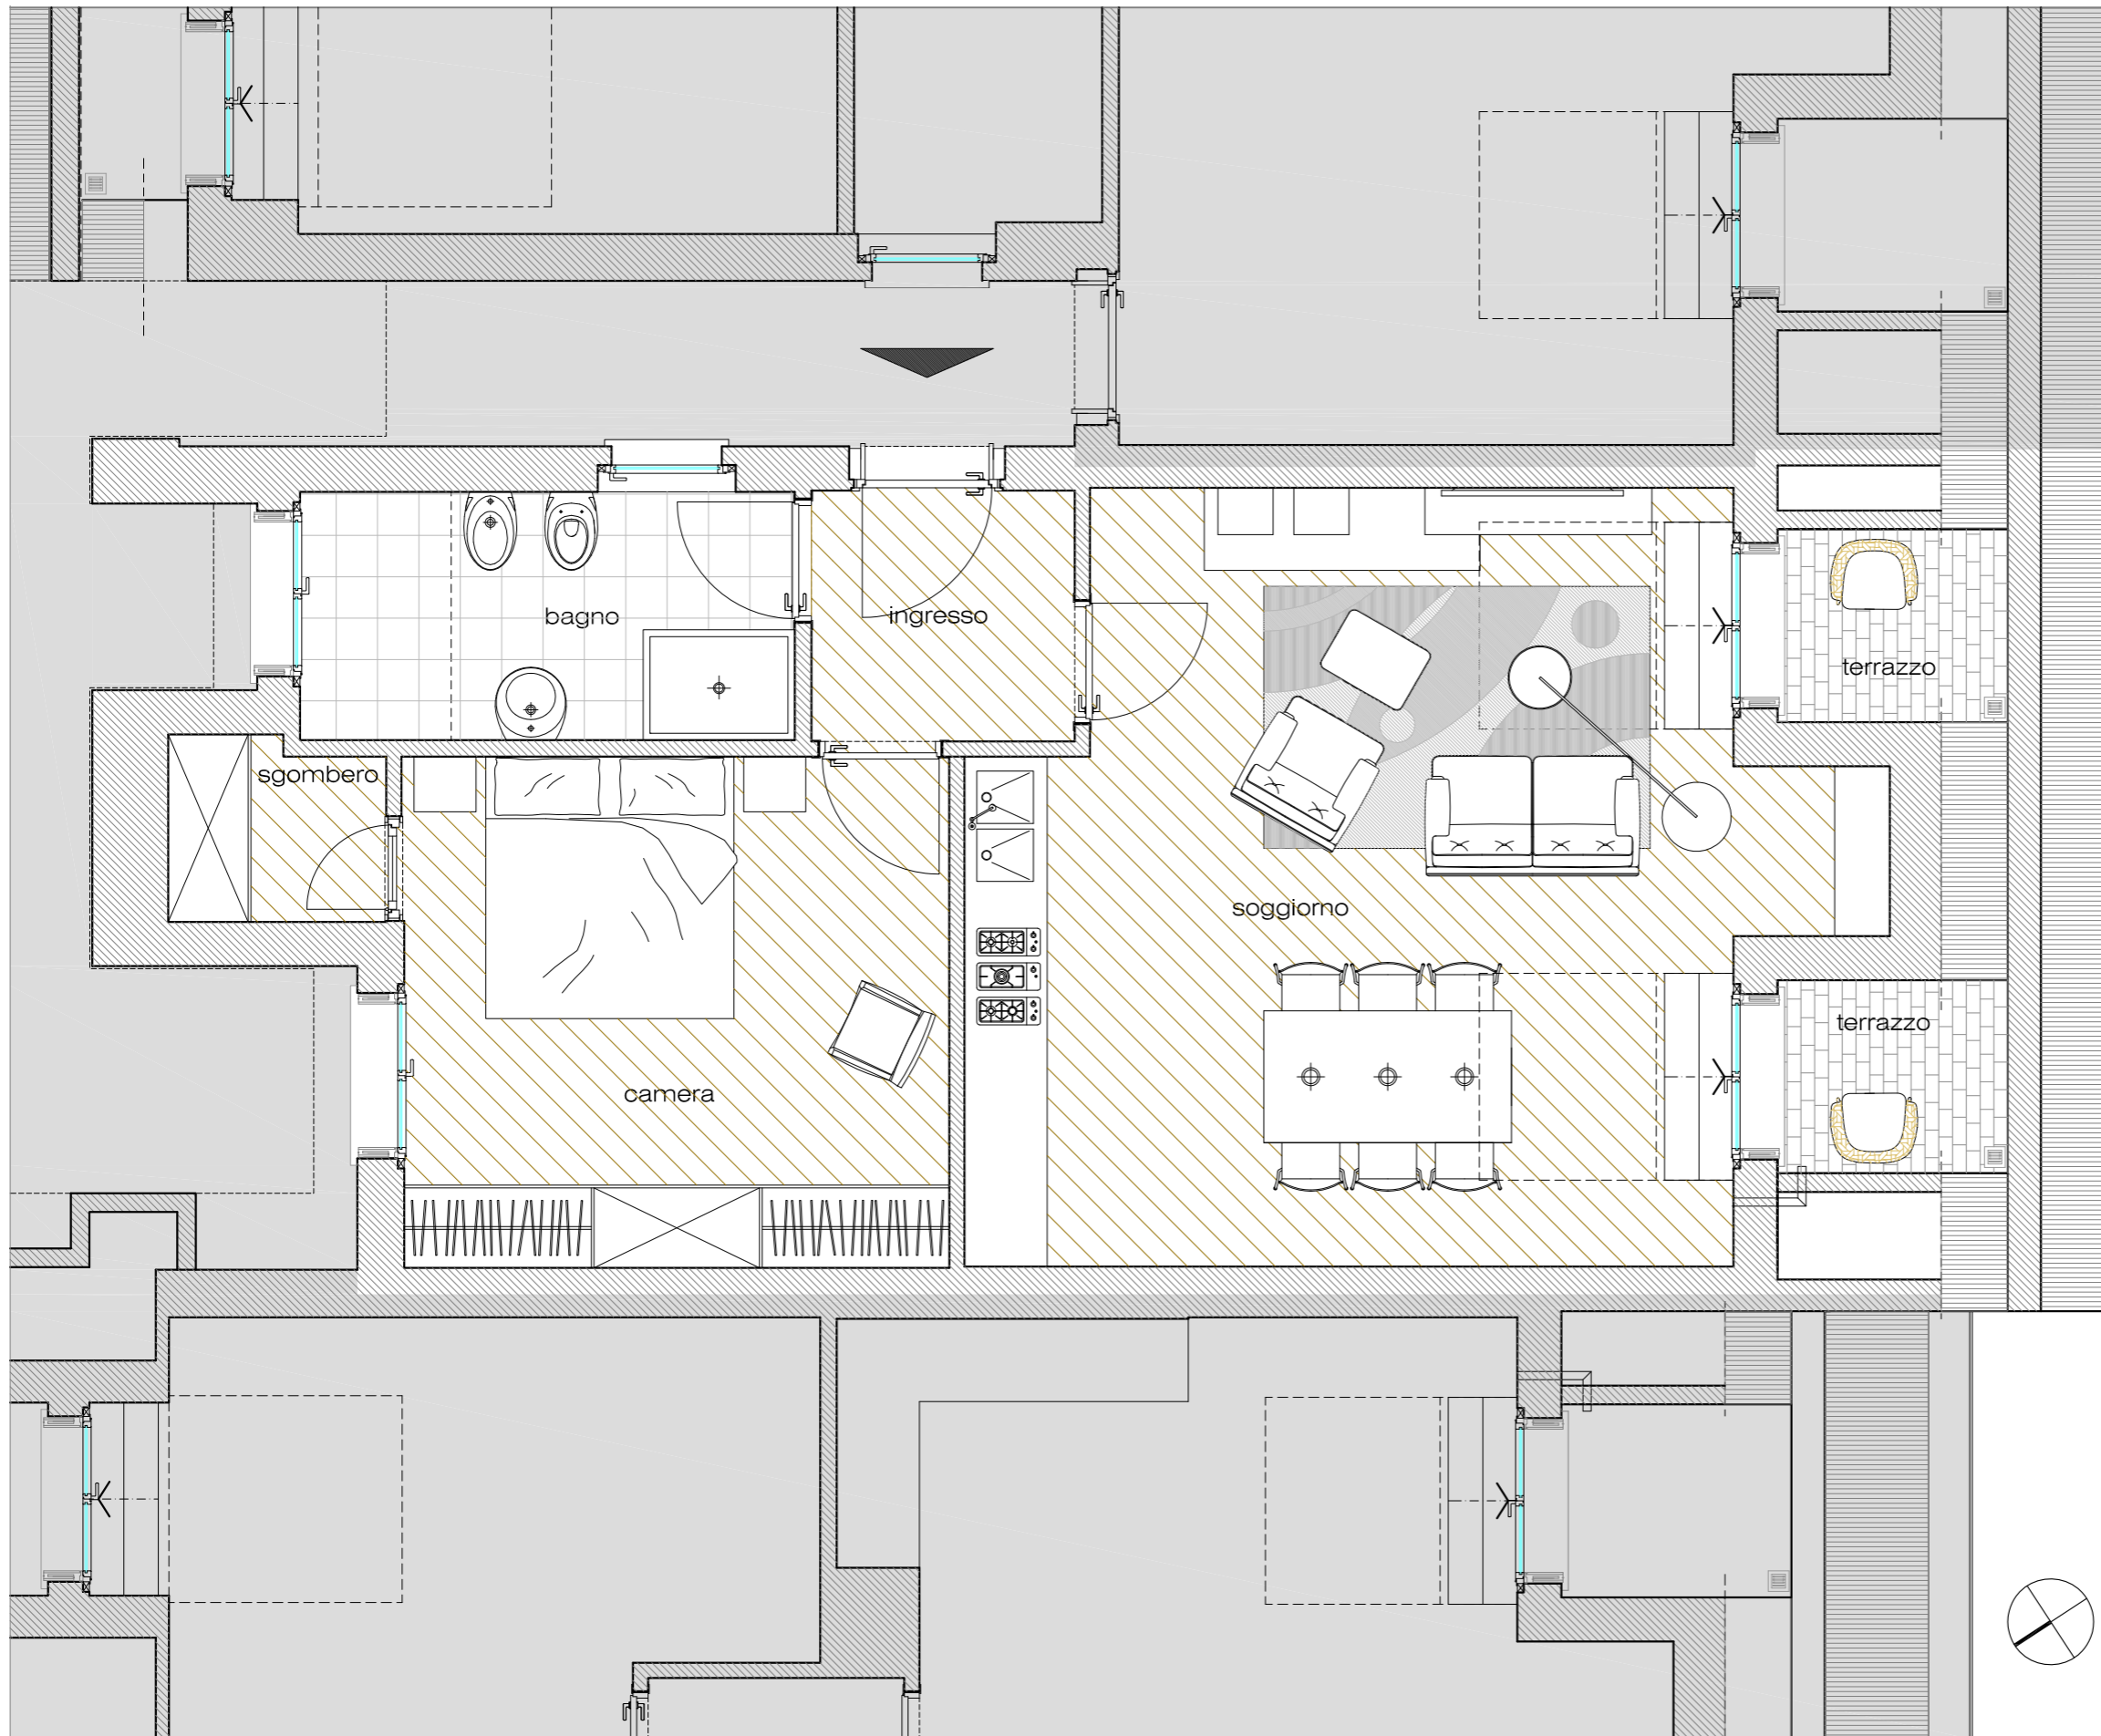


NUOVO BORGHO PIANO QUINTO

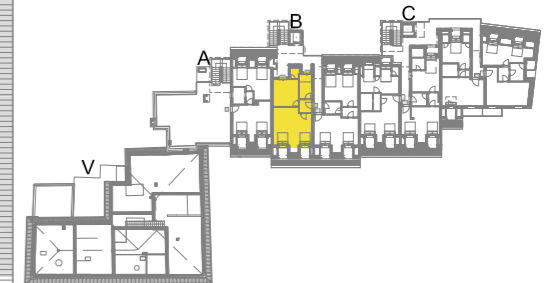

APPARTAMENTO B9



Sup. Lorda	mq.	69,90
Terrazzo	mq.	4,60
Sup. Commerciale	mq.	92,22

Accesso da scala B

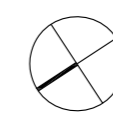


disegno in scala 1 : 50

APPARTAMENTO B10

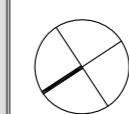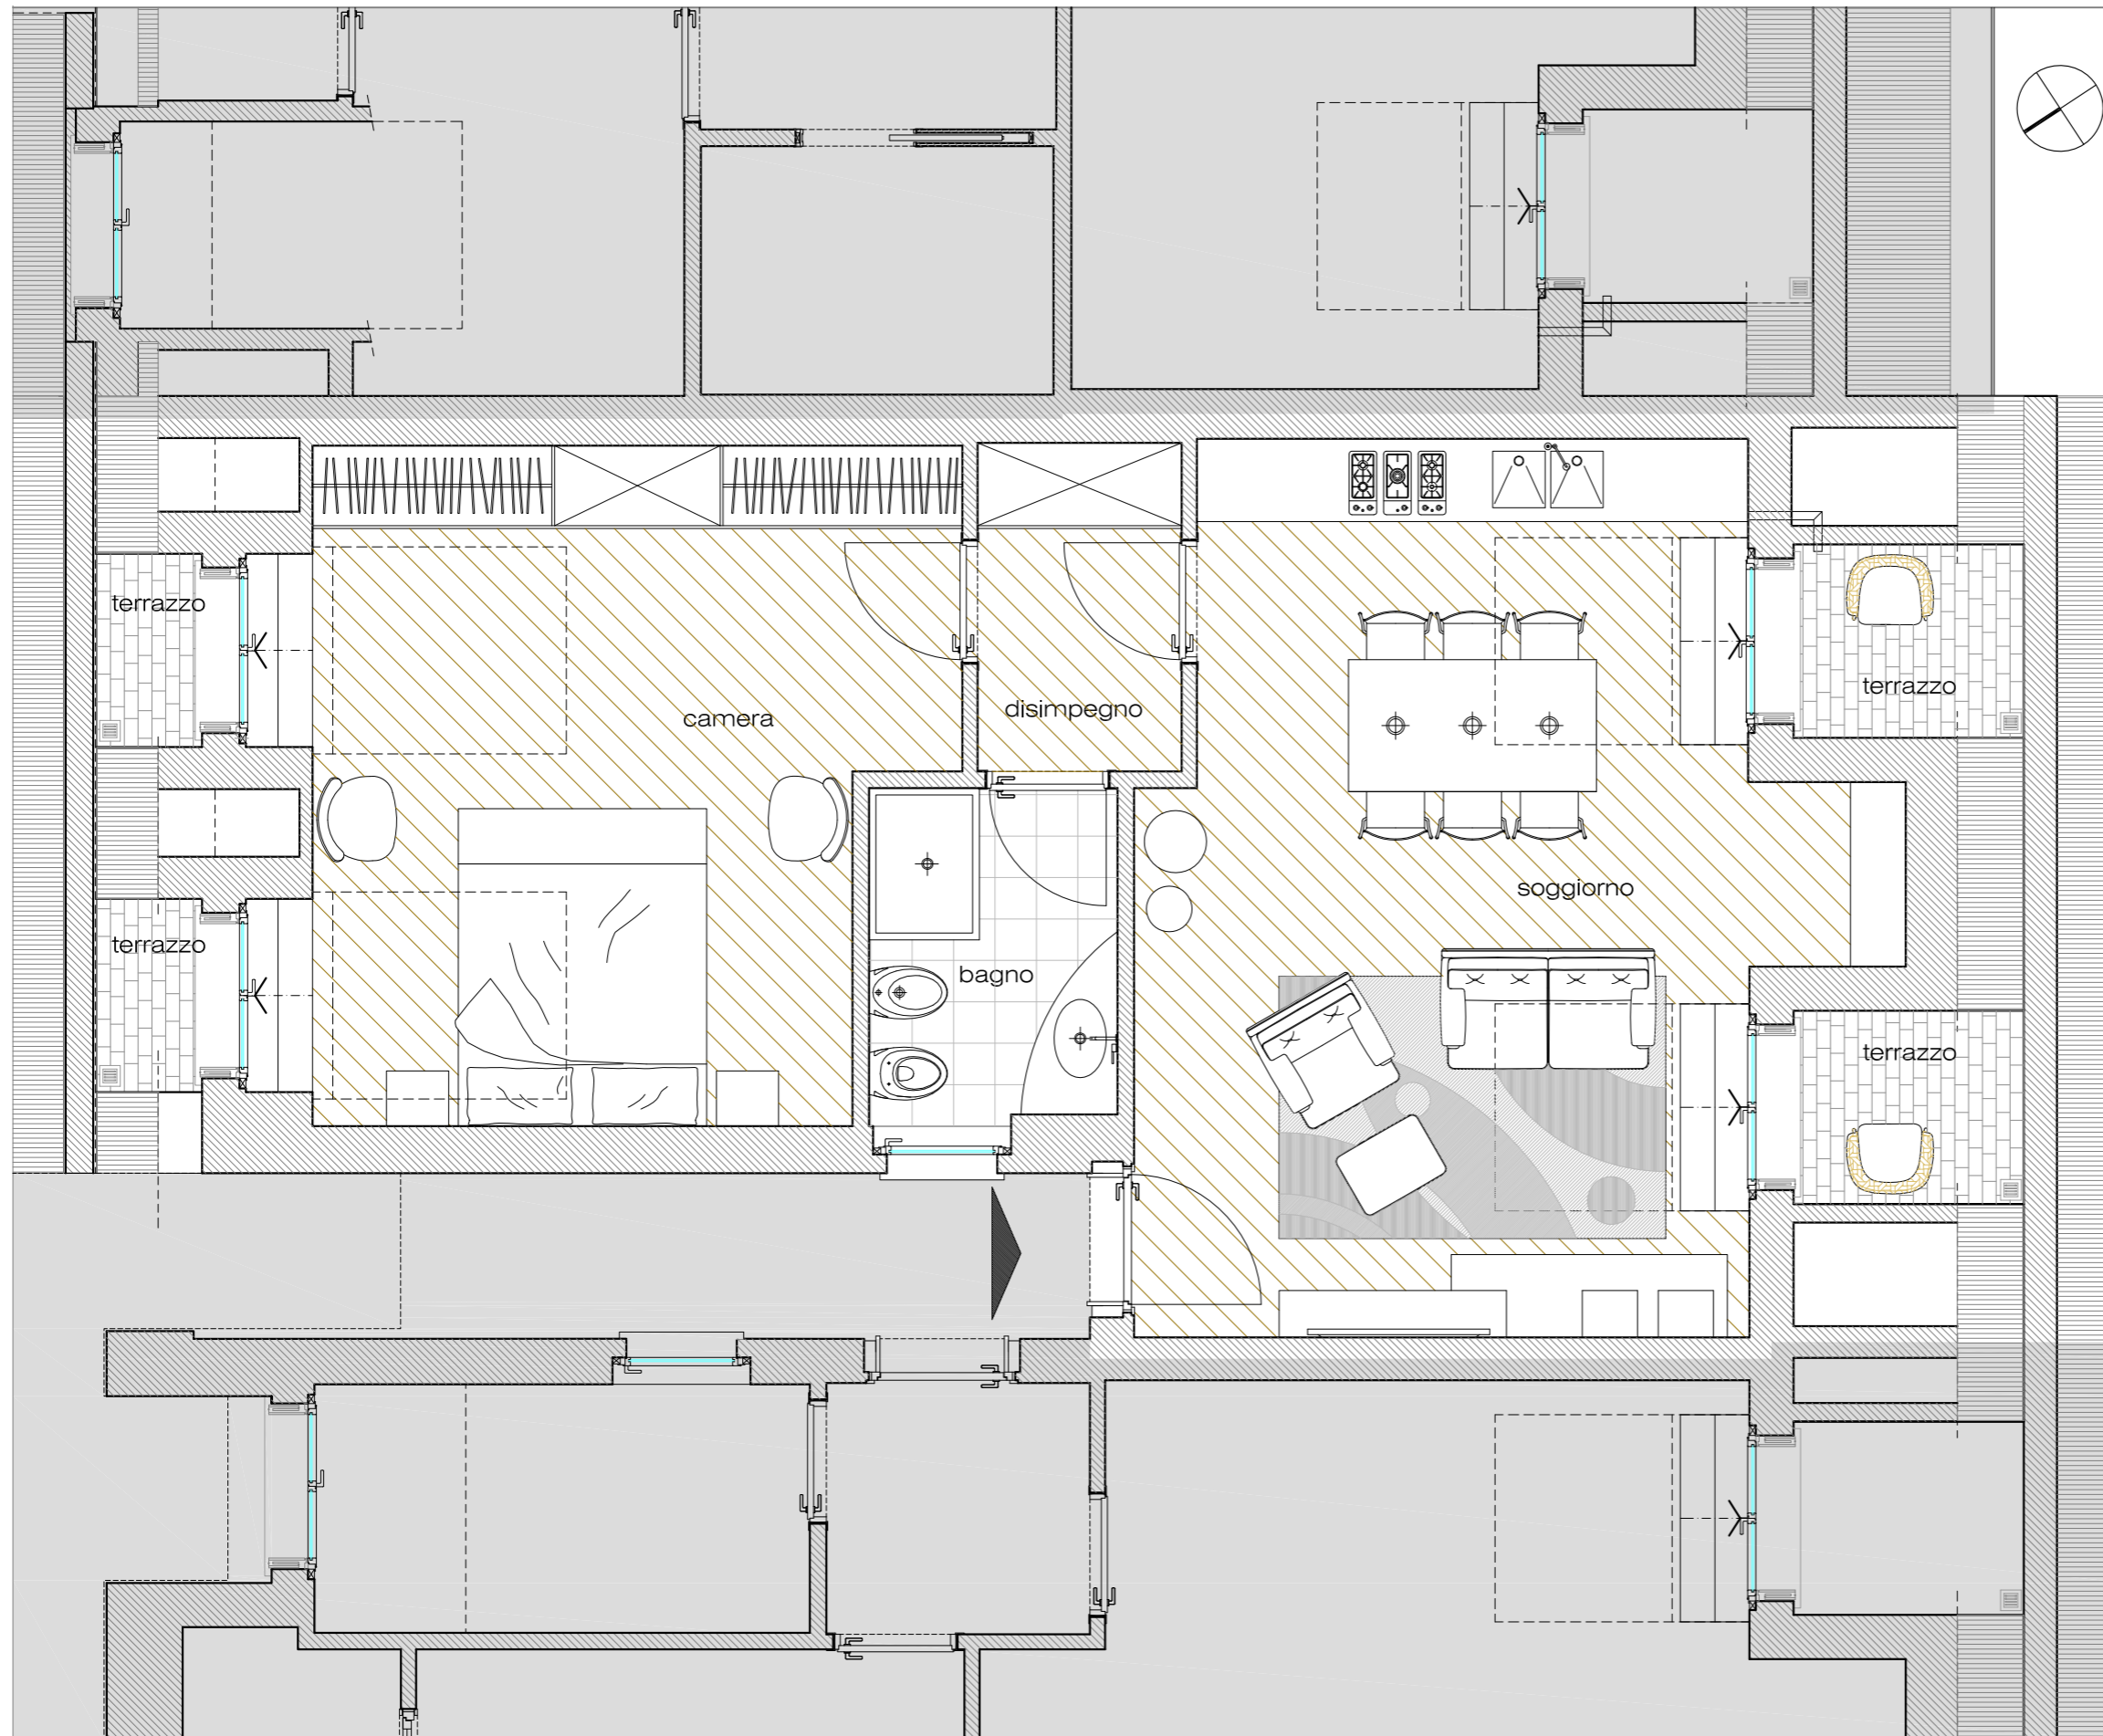

NUOVO BORGO PIANO QUINTO

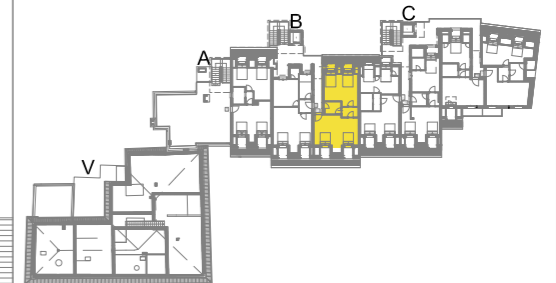

APPARTAMENTO B10



Sup. Lorda	mq.	71,20
Terrazzo	mq.	6,60
Sup. Commerciale	mq.	95,08

Accesso da scala B




disegno in scala 1 : 50

APPARTAMENTO C18

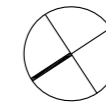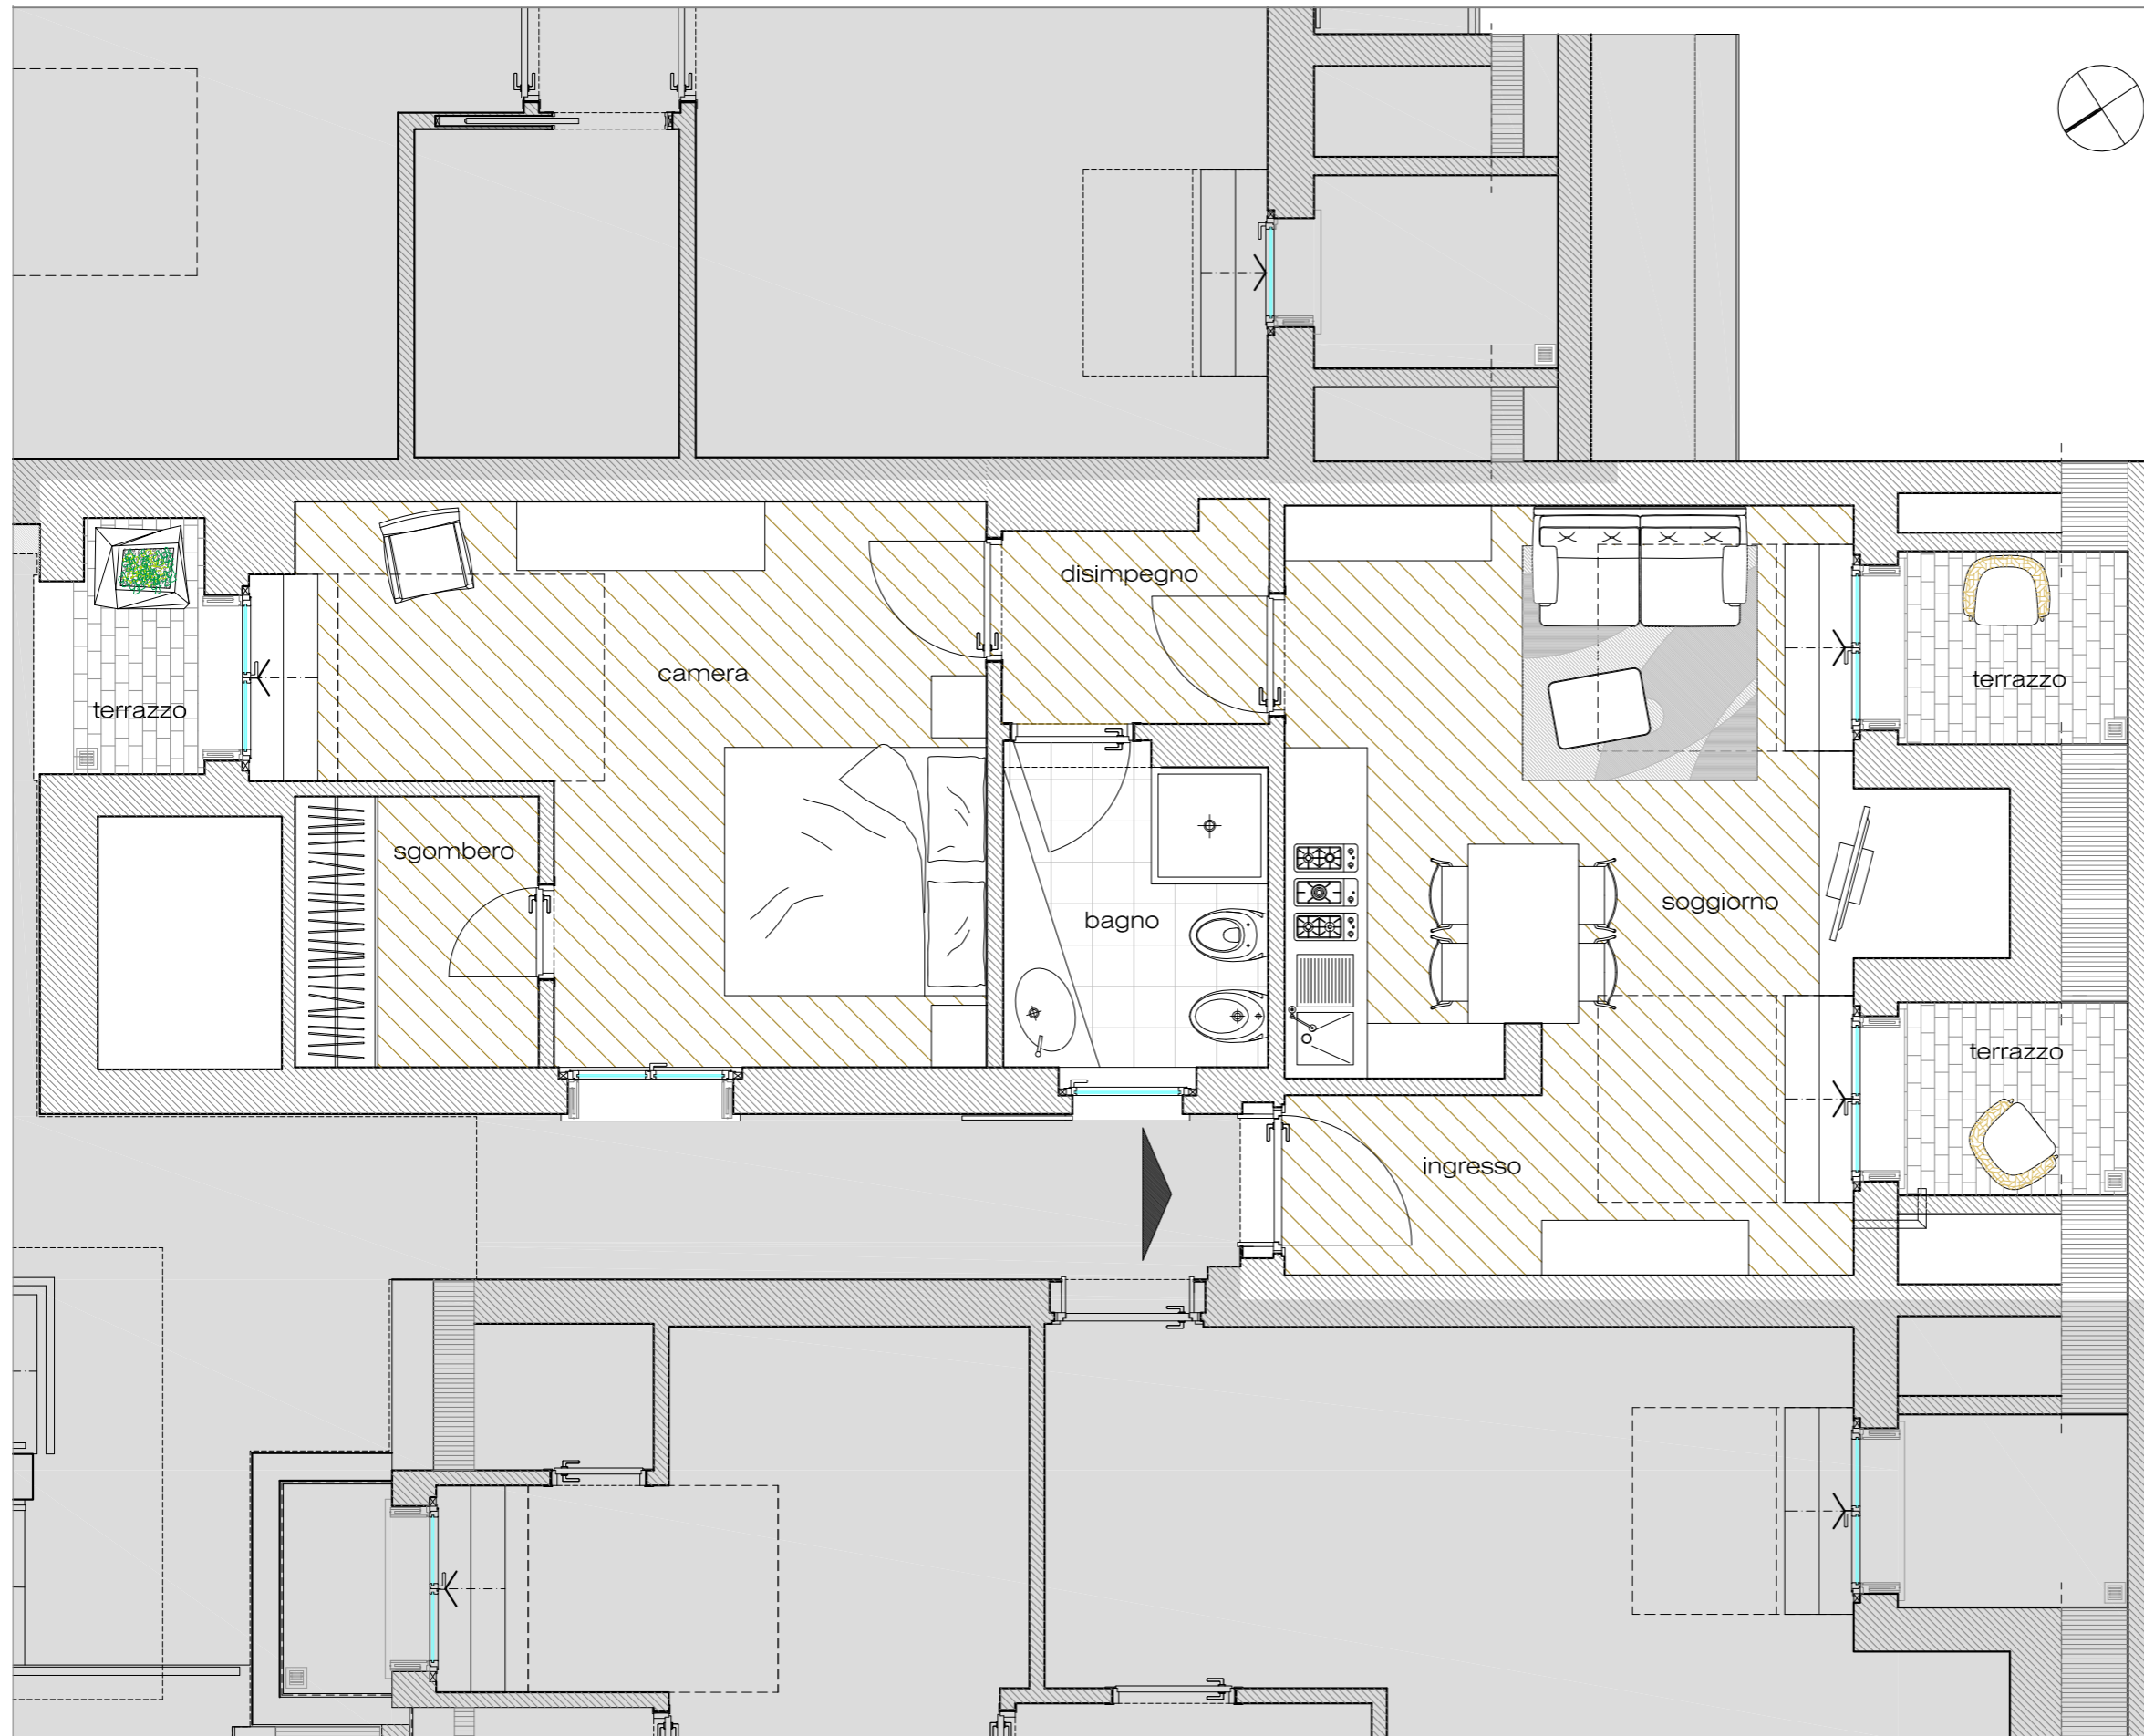

NUOVO BORGO
PIANO QUINTO

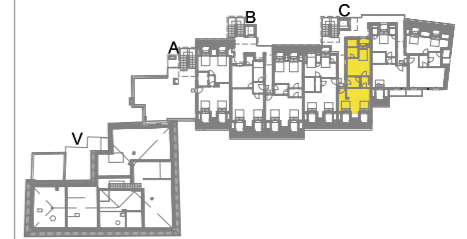

APPARTAMENTO C18


Sup. Lorda mq. 68,70
Terrazzo mq. 5,60
Sup. Commerciale mq. 91,28

Accesso da scala C




disegno in scala 1 : 50

APPARTAMENTO C19

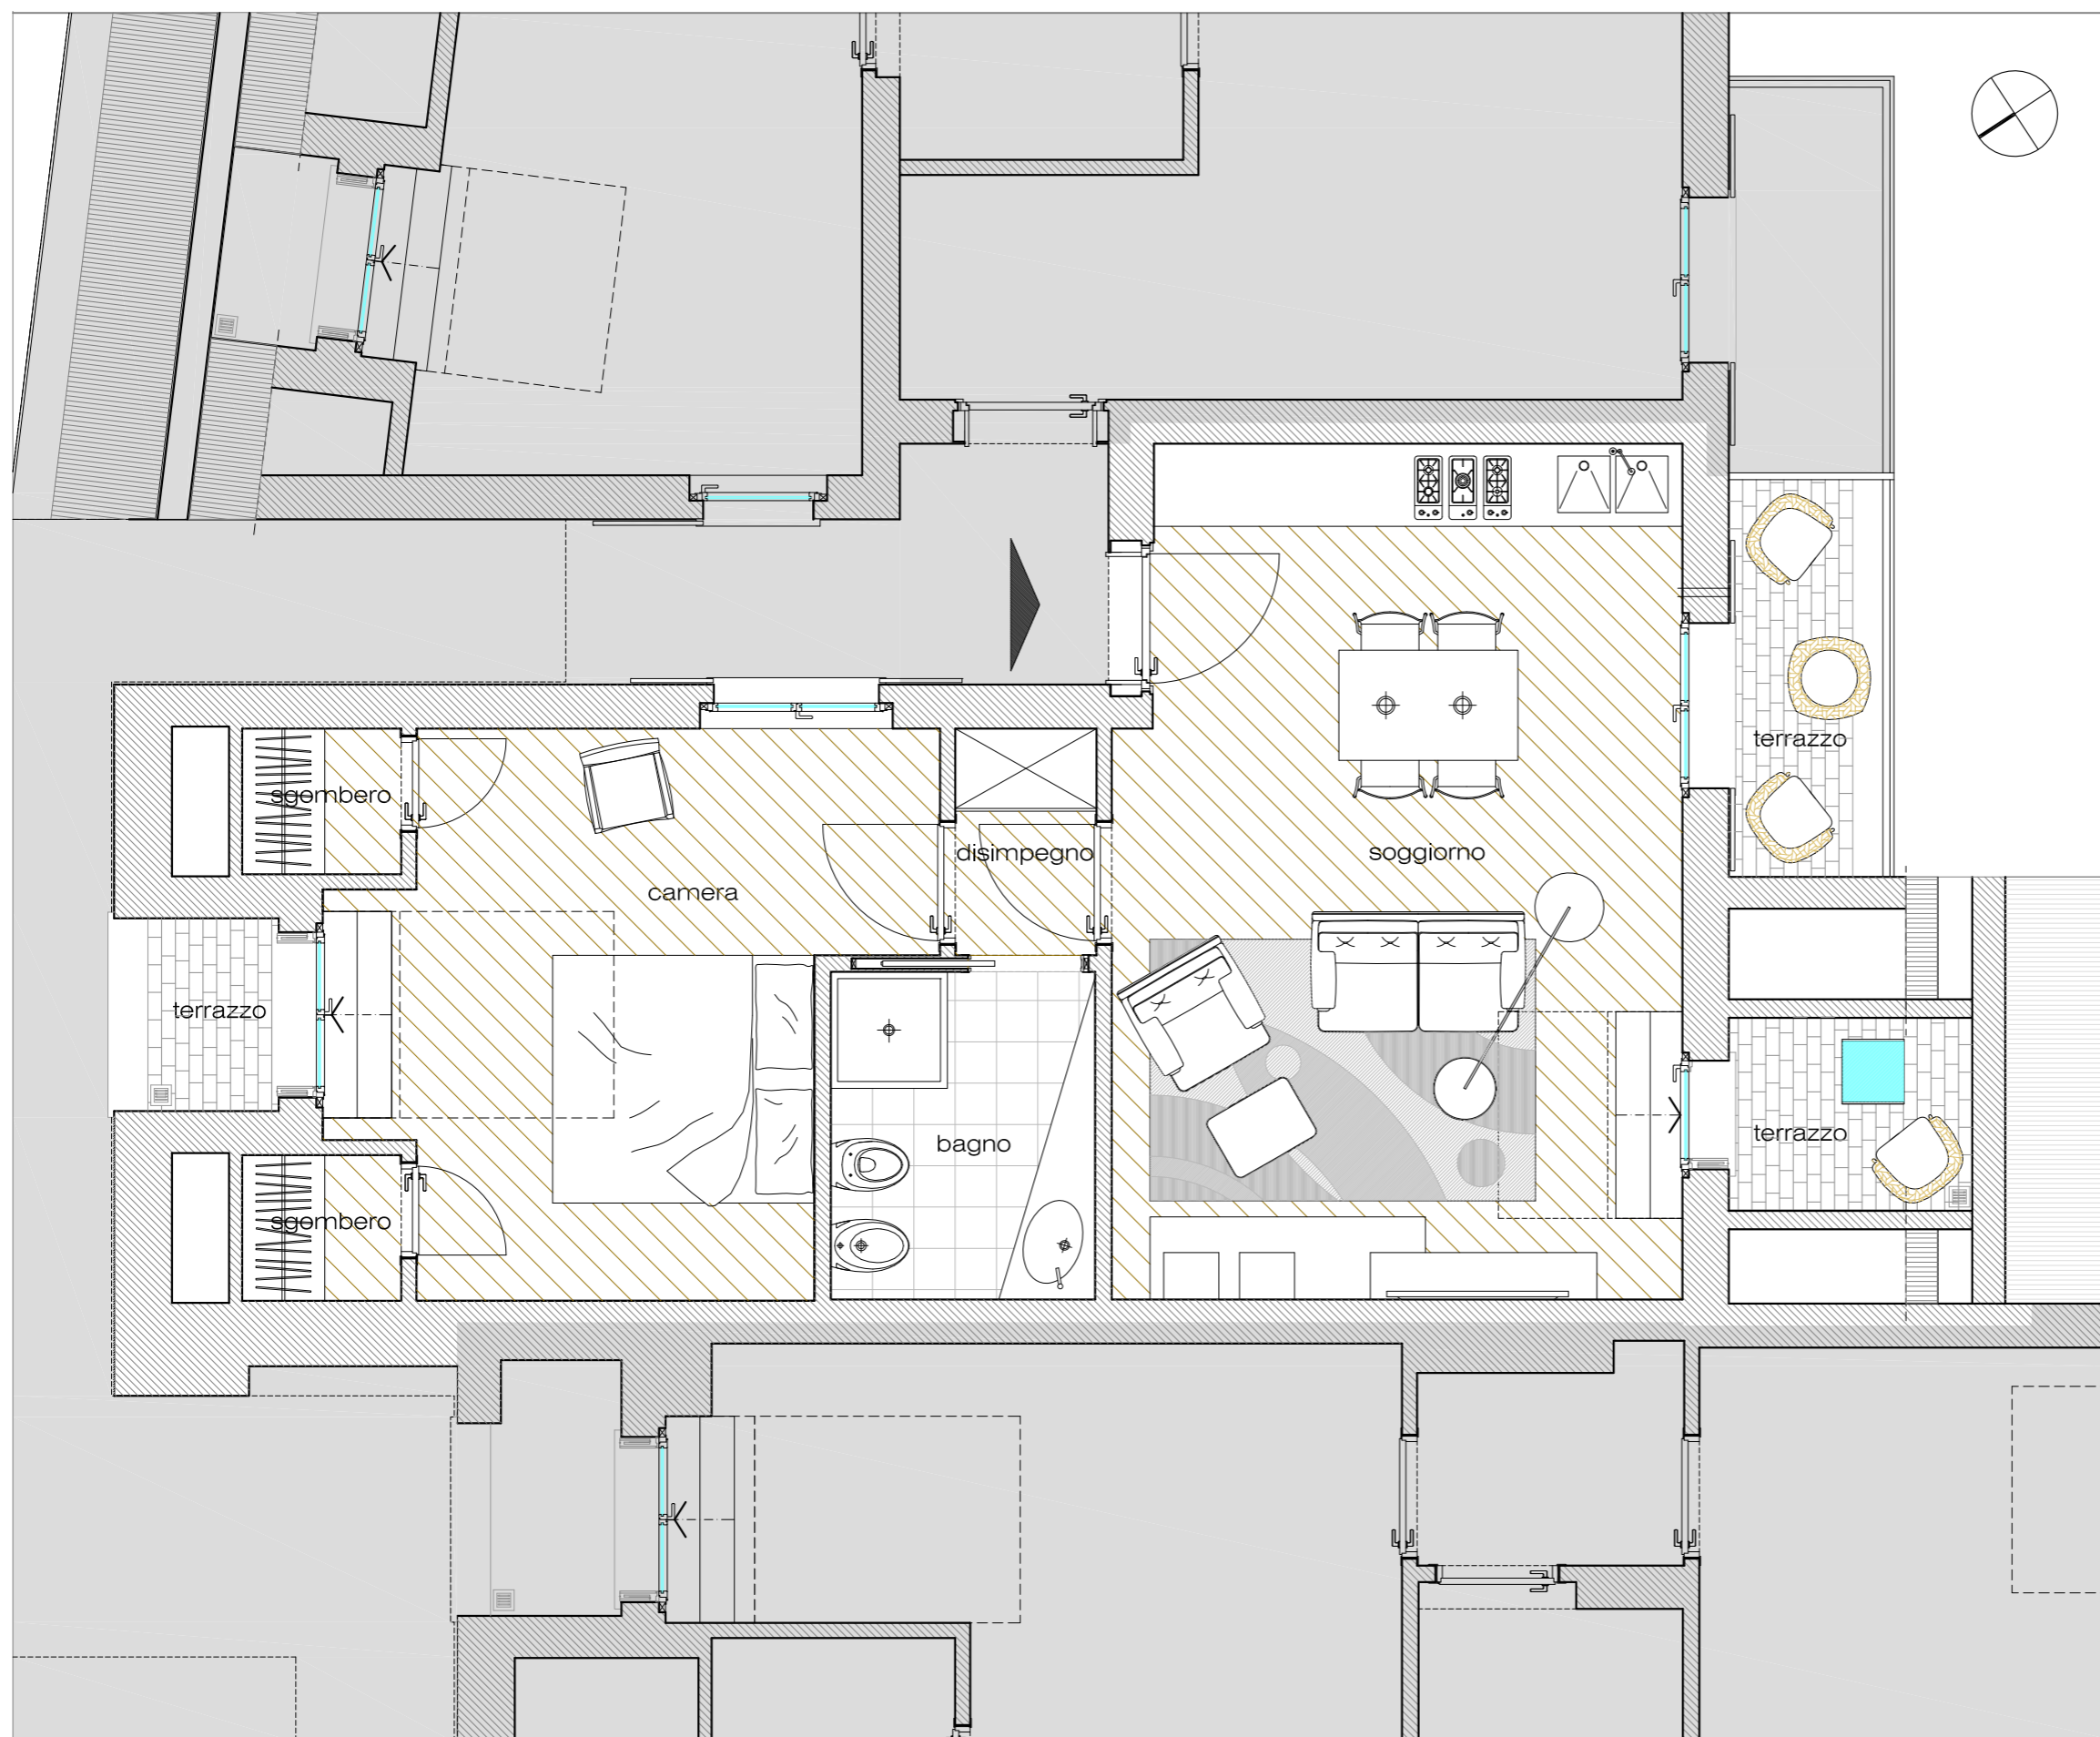

NUOVO BORGHO PIANO QUINTO

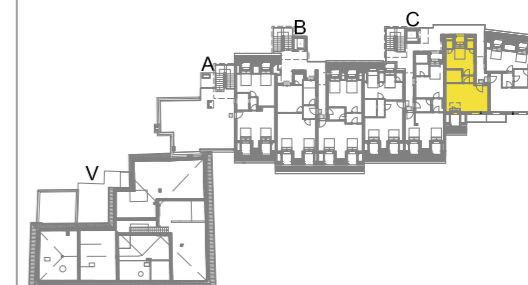

APPARTAMENTO C19



Sup. Lorda mq. 62,10
Terrazzo mq. 7,30
Sup. Commerciale mq. 83,87

Accesso da scala C




disegno in scala 1 : 50

APPARTAMENTO C20

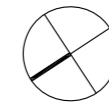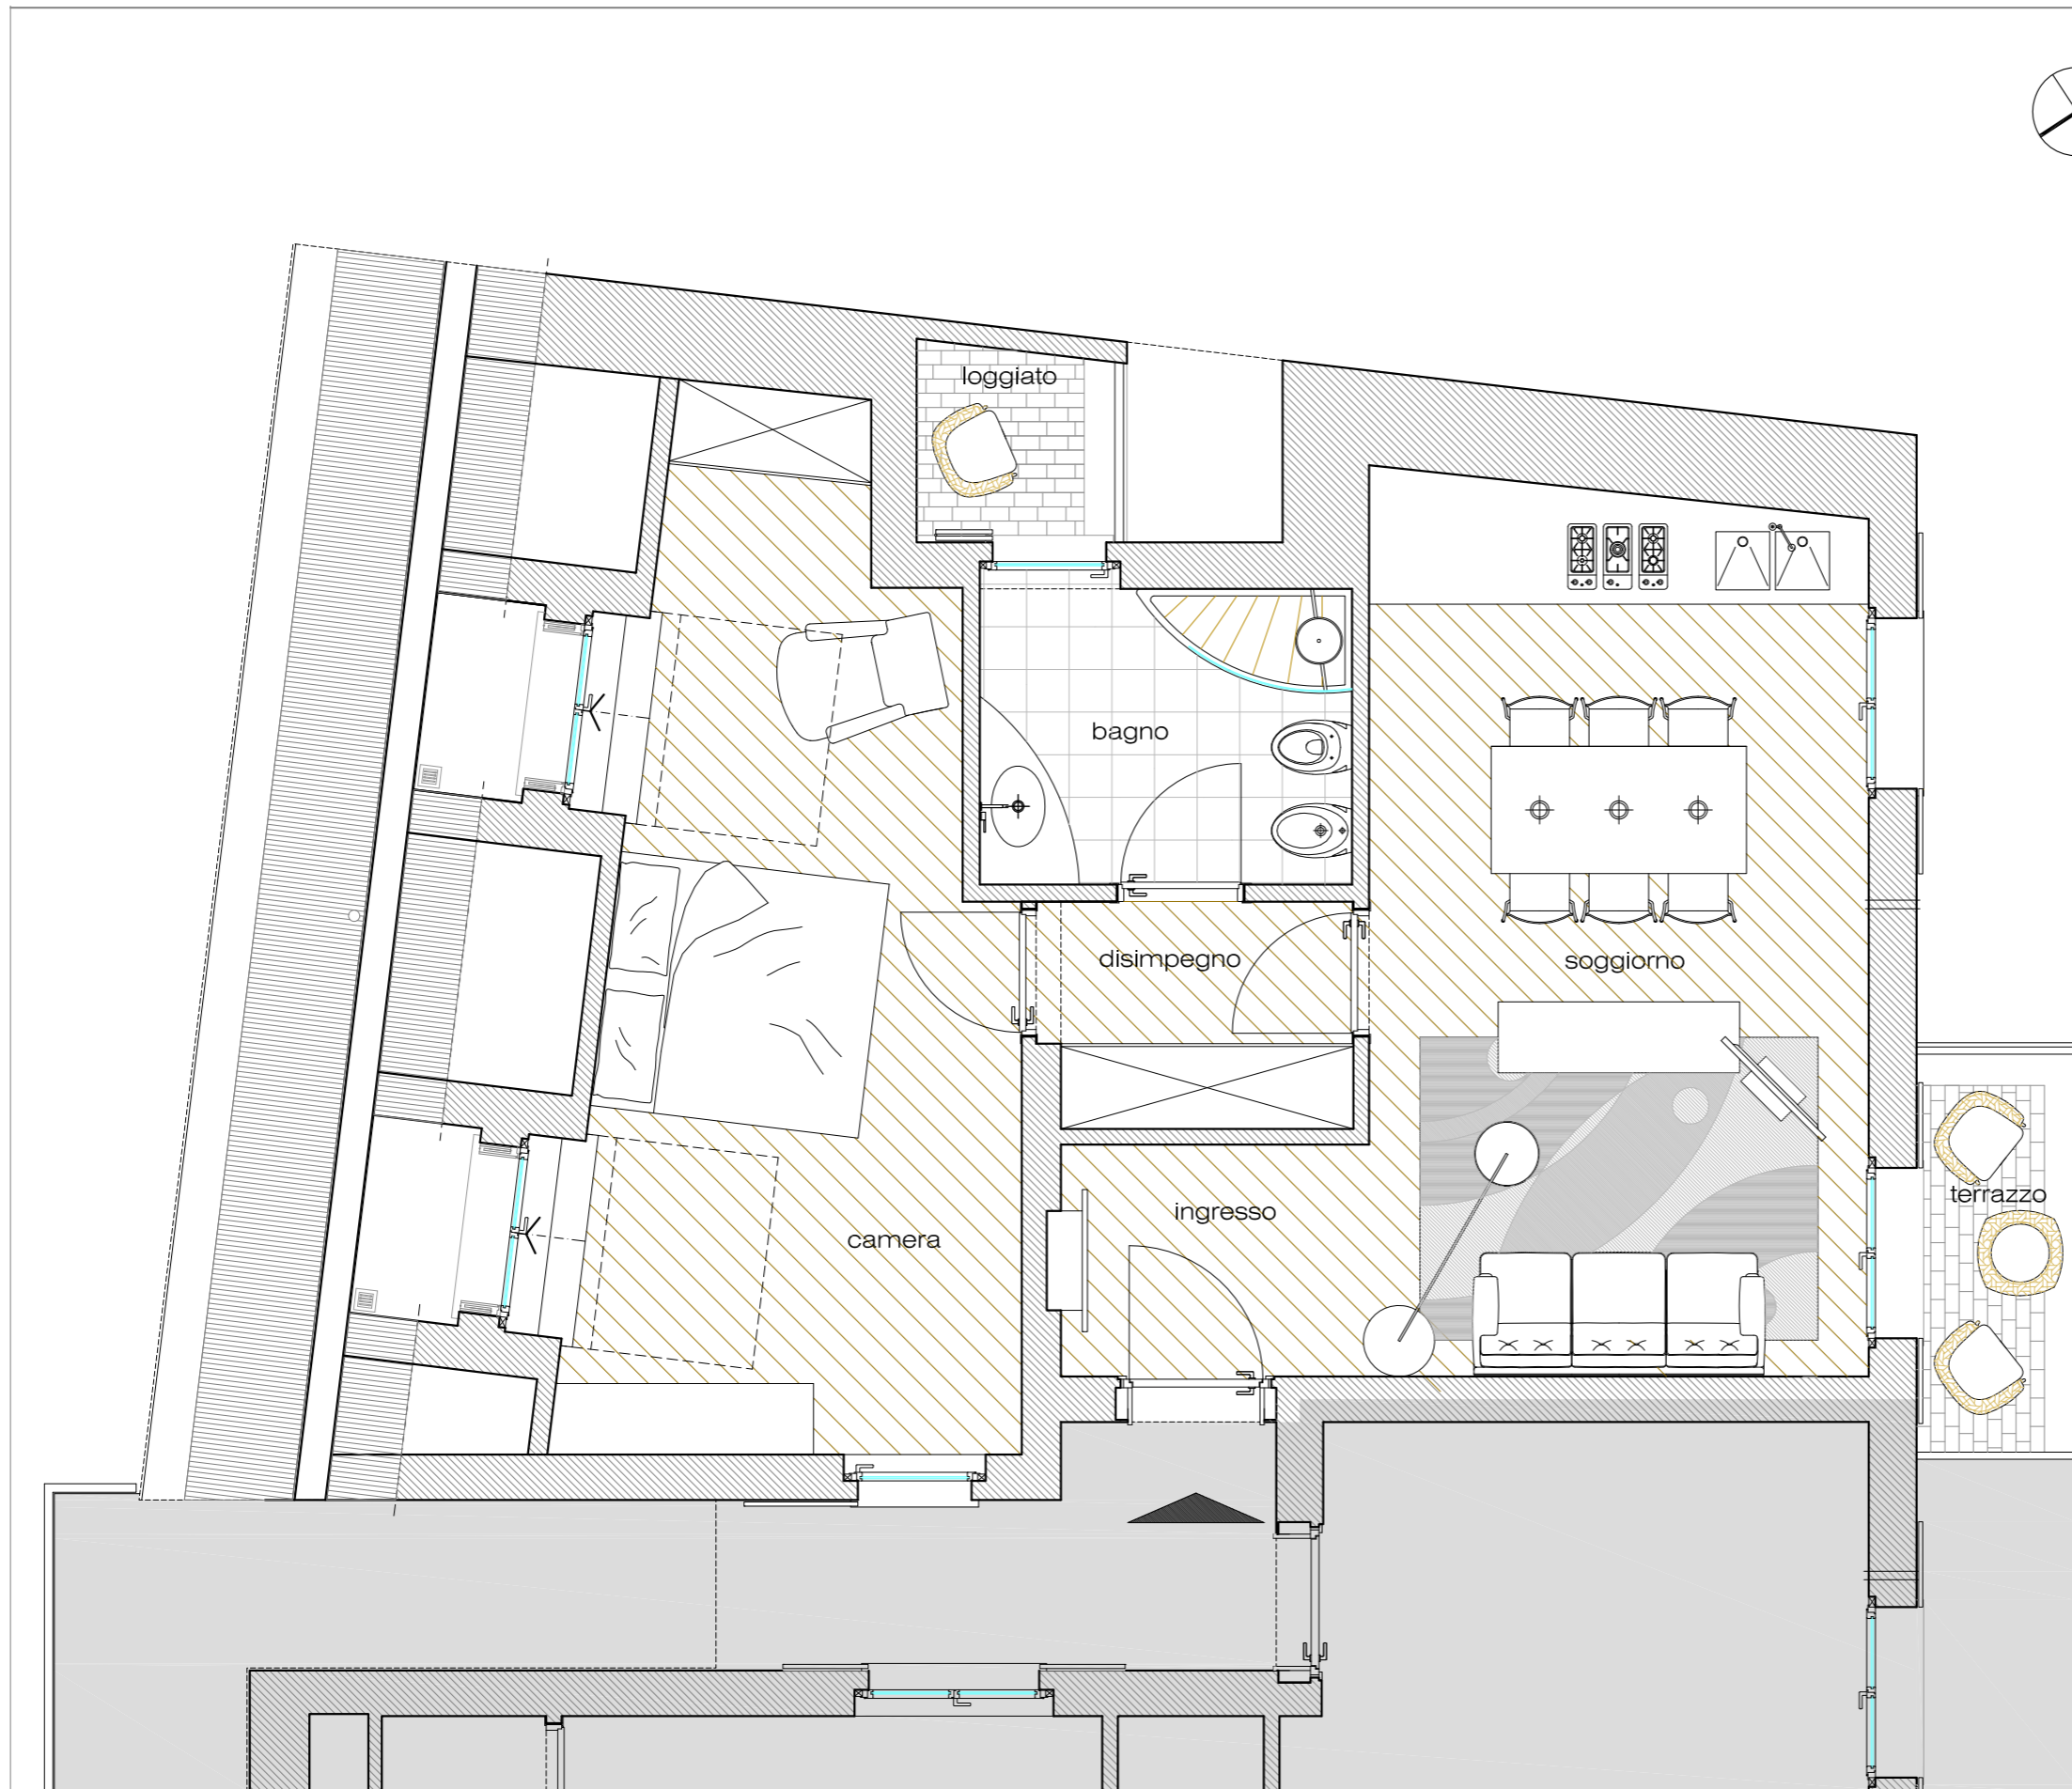

NUOVO BORGO PIANO QUINTO

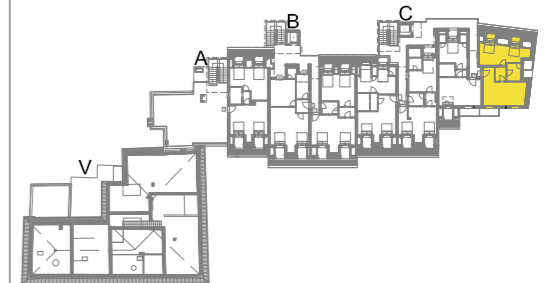

APPARTAMENTO C20

Sup. Lorda	mq.	68,30
Terrazzo	mq.	7,20
Loggiato	mq.	1,90
Sup. Commerciale	mq.	93,33

Accesso da scala C



disegno in scala 1 : 50

PARCHEGGIO NUOVO BORGO

PIANTA PIANO INTERRATO



disegno fuori scala