



COMUNE DI TRIESTE

CATASTO FABBRICATI
FOGLIO 17, MAPPALE 2736/1 SUB.2
CONSISTENZA MQ. 211
CATEGORIA C/1
CLASSE 10

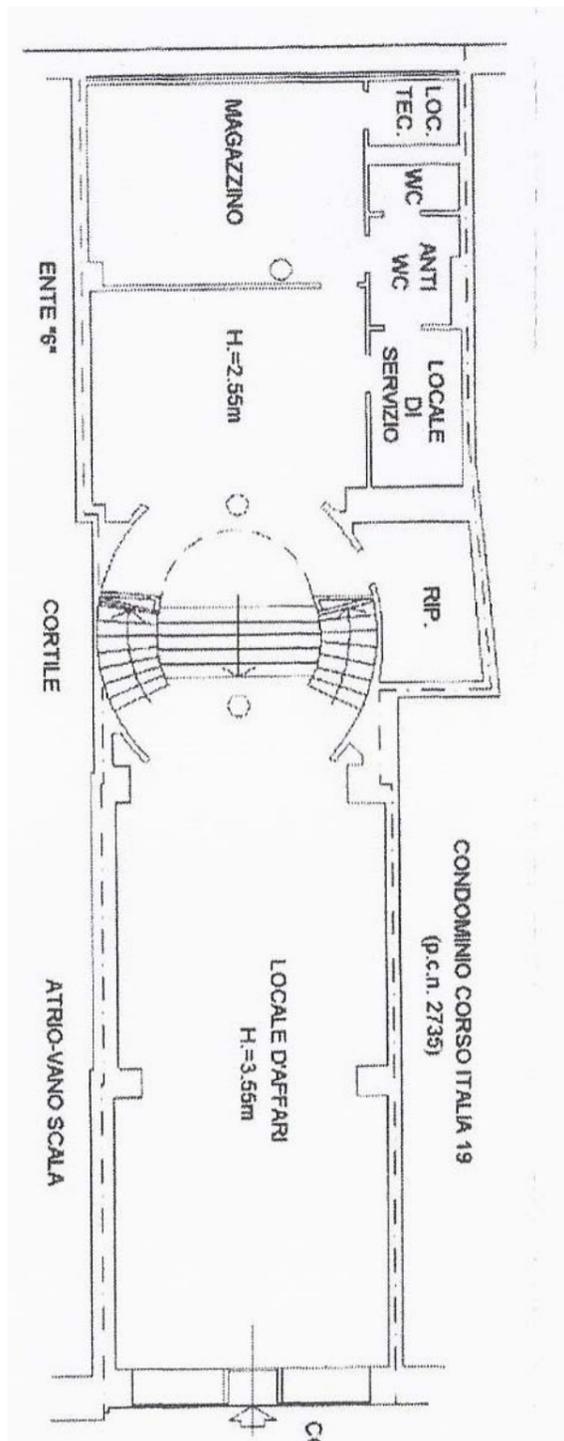

PIANTA PIANO TERRA

CORSO ITALIA N.21
PIANO TERRA E SOPPALCO

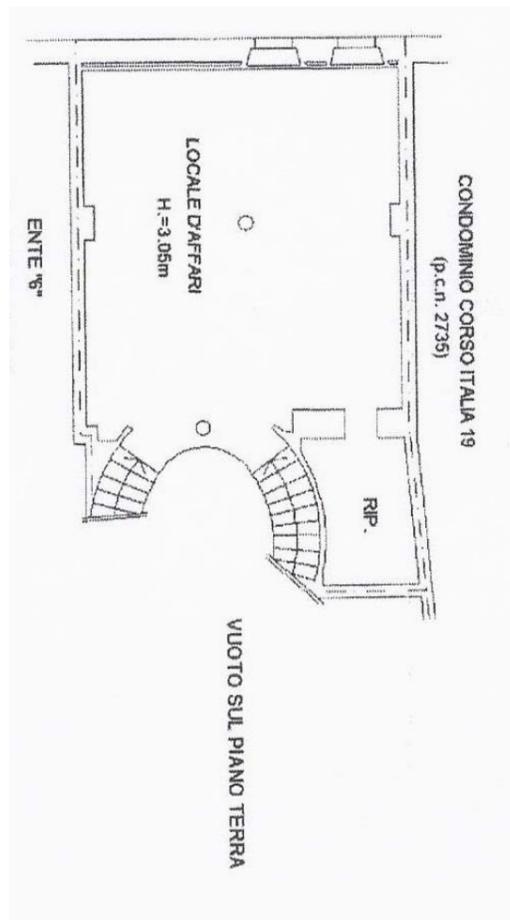

PIANTA PIANO SOPPALCO

DURATA LOCAZIONE
6 ANNI - FINO AL 30/05/2016 RINNOVABILI
€ 120.000,00/ANNO
RATE MENSILI ANTICIPATE;
DAL QUINTO ANNO (31/05/2014)
AGGIORNAMENTO ISTAT 75%.

€ 1.800.000,00



FOTOGRAFIA AEREA DELL'AREA



RIPRESA FOTOGRAFICA DEL FABBRICATO DA CORSO ITALIA

