


INQUADRAMENTO CATASTALE DELL'IMMOBILE


COMUNE DI TRIESTE

CATASTO FABBRICATI
FOGLIO 17, MAPPALE 2891 SUB.1
CONSISTENZA MQ. 671
CATEGORIA C/1
CLASSE 11

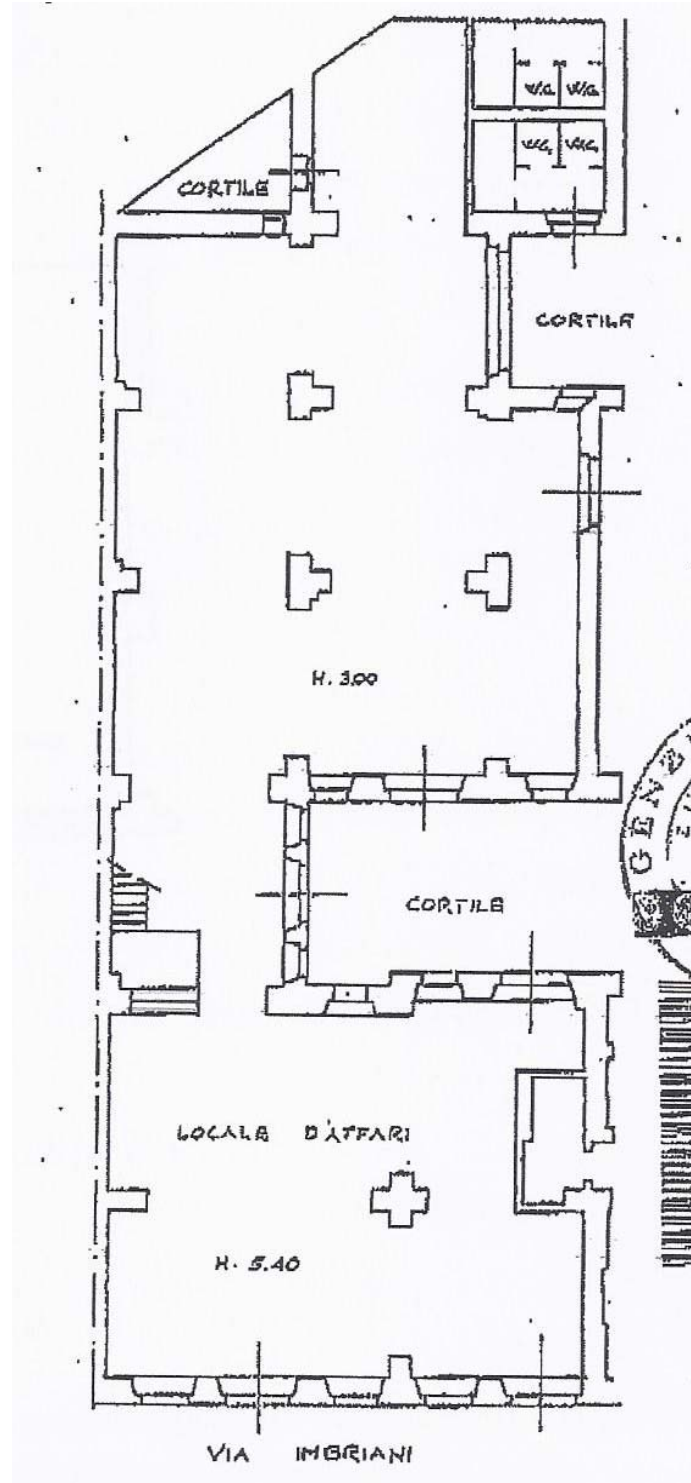

PIANTA PIANO TERRA

VIA IMBRIANI N.7
PIANO TERRA E SOPPALCO

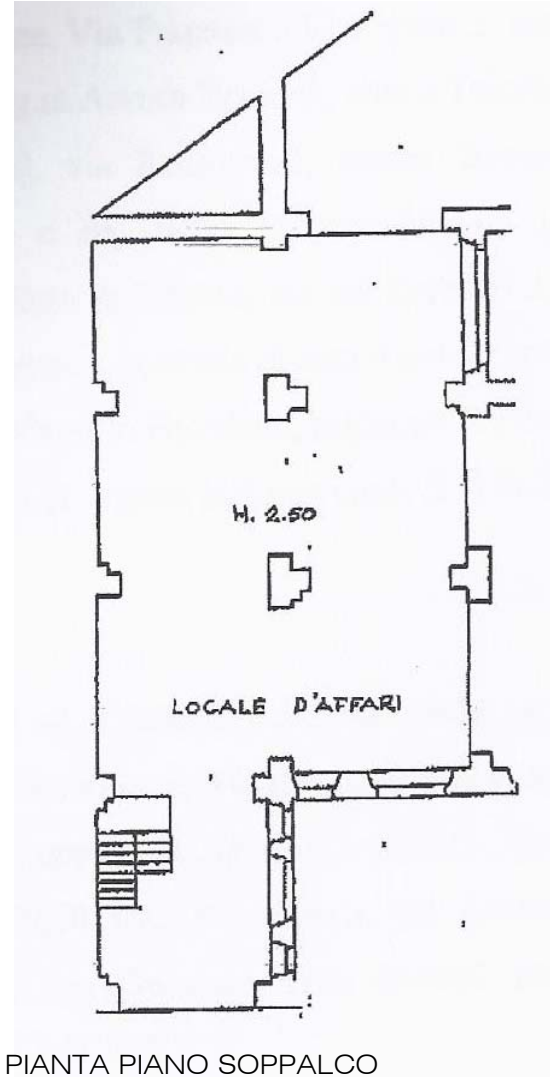

PIANTA PIANO SOPPALCO

DURATA LOCAZIONE
6 ANNI - FINO AL 31/05/2014 RINNOVABILI
€ 157.000,00/ANNO
RATE TRIMESTRALI ANTICIPATE;
DAL SECONDO ANNO
ADEGUAMENTO ISTAT 75%;
DAL SETTIMO ANNO € 162.000,00 / ANNO.

€ 2.000.000,00

INQUADRAMENTO DELL'AREA



FOTOGRAFIA AEREA DELL'AREA

INQUADRAMENTO DEL FABBRICATO



RIPRESA FOTOGRAFICA DEL FABBRICATO DA VIA IMBRIANI